


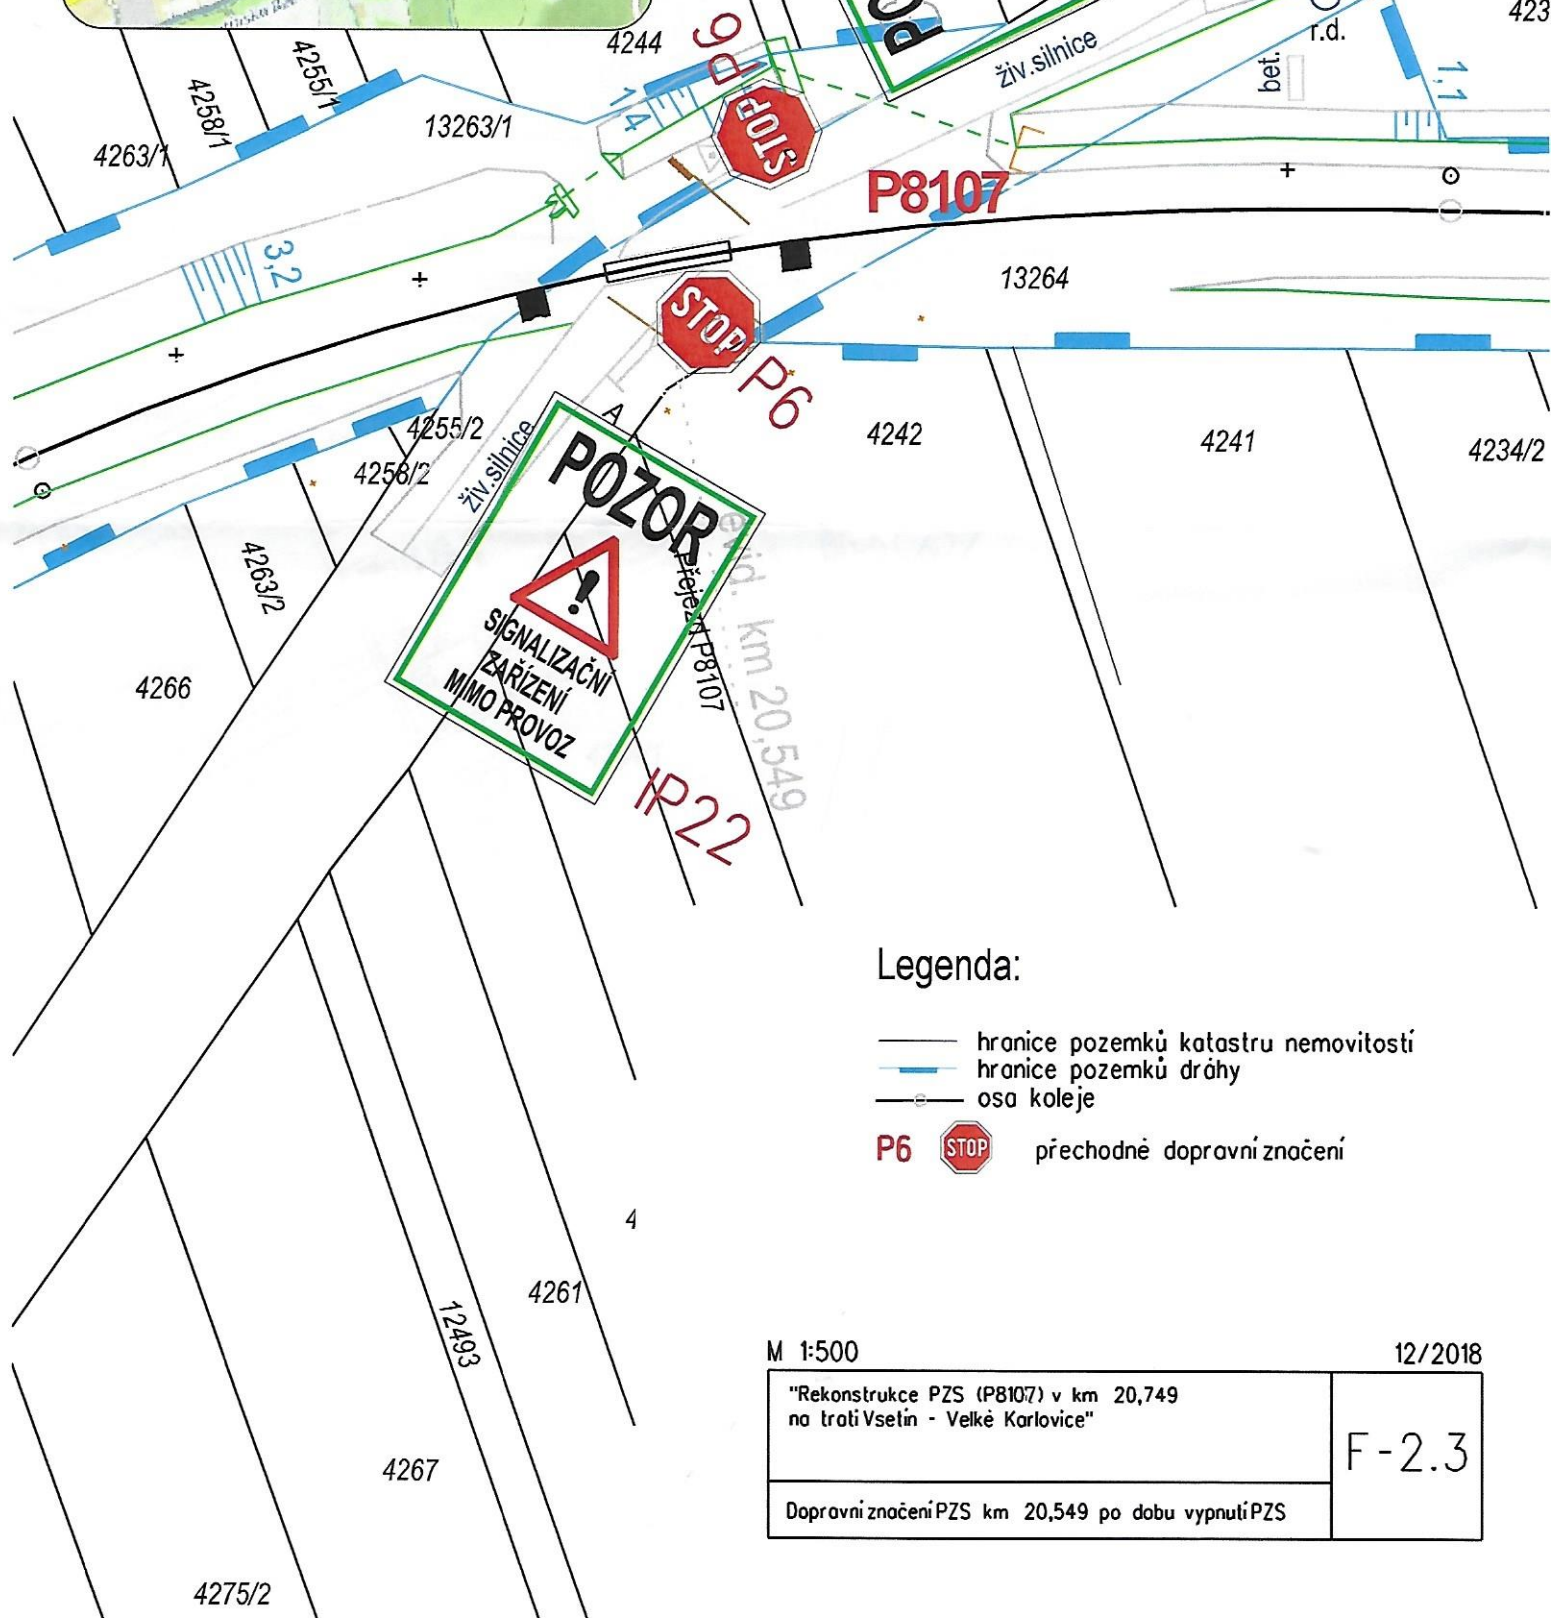

Legenda:

-  hranice pozemků katastru nemovitosti
 hranice pozemků dráhy
 osa koleje

P6  přechodné dopravní značení


M 1:500

12/2018

"Rekonstrukce PZS (P8107) v km 20,749
na trati Vsetín - Velké Karlovice"

F-2.3

Dopravní značení PZS km 20,549 po dobu vypnutí PZS

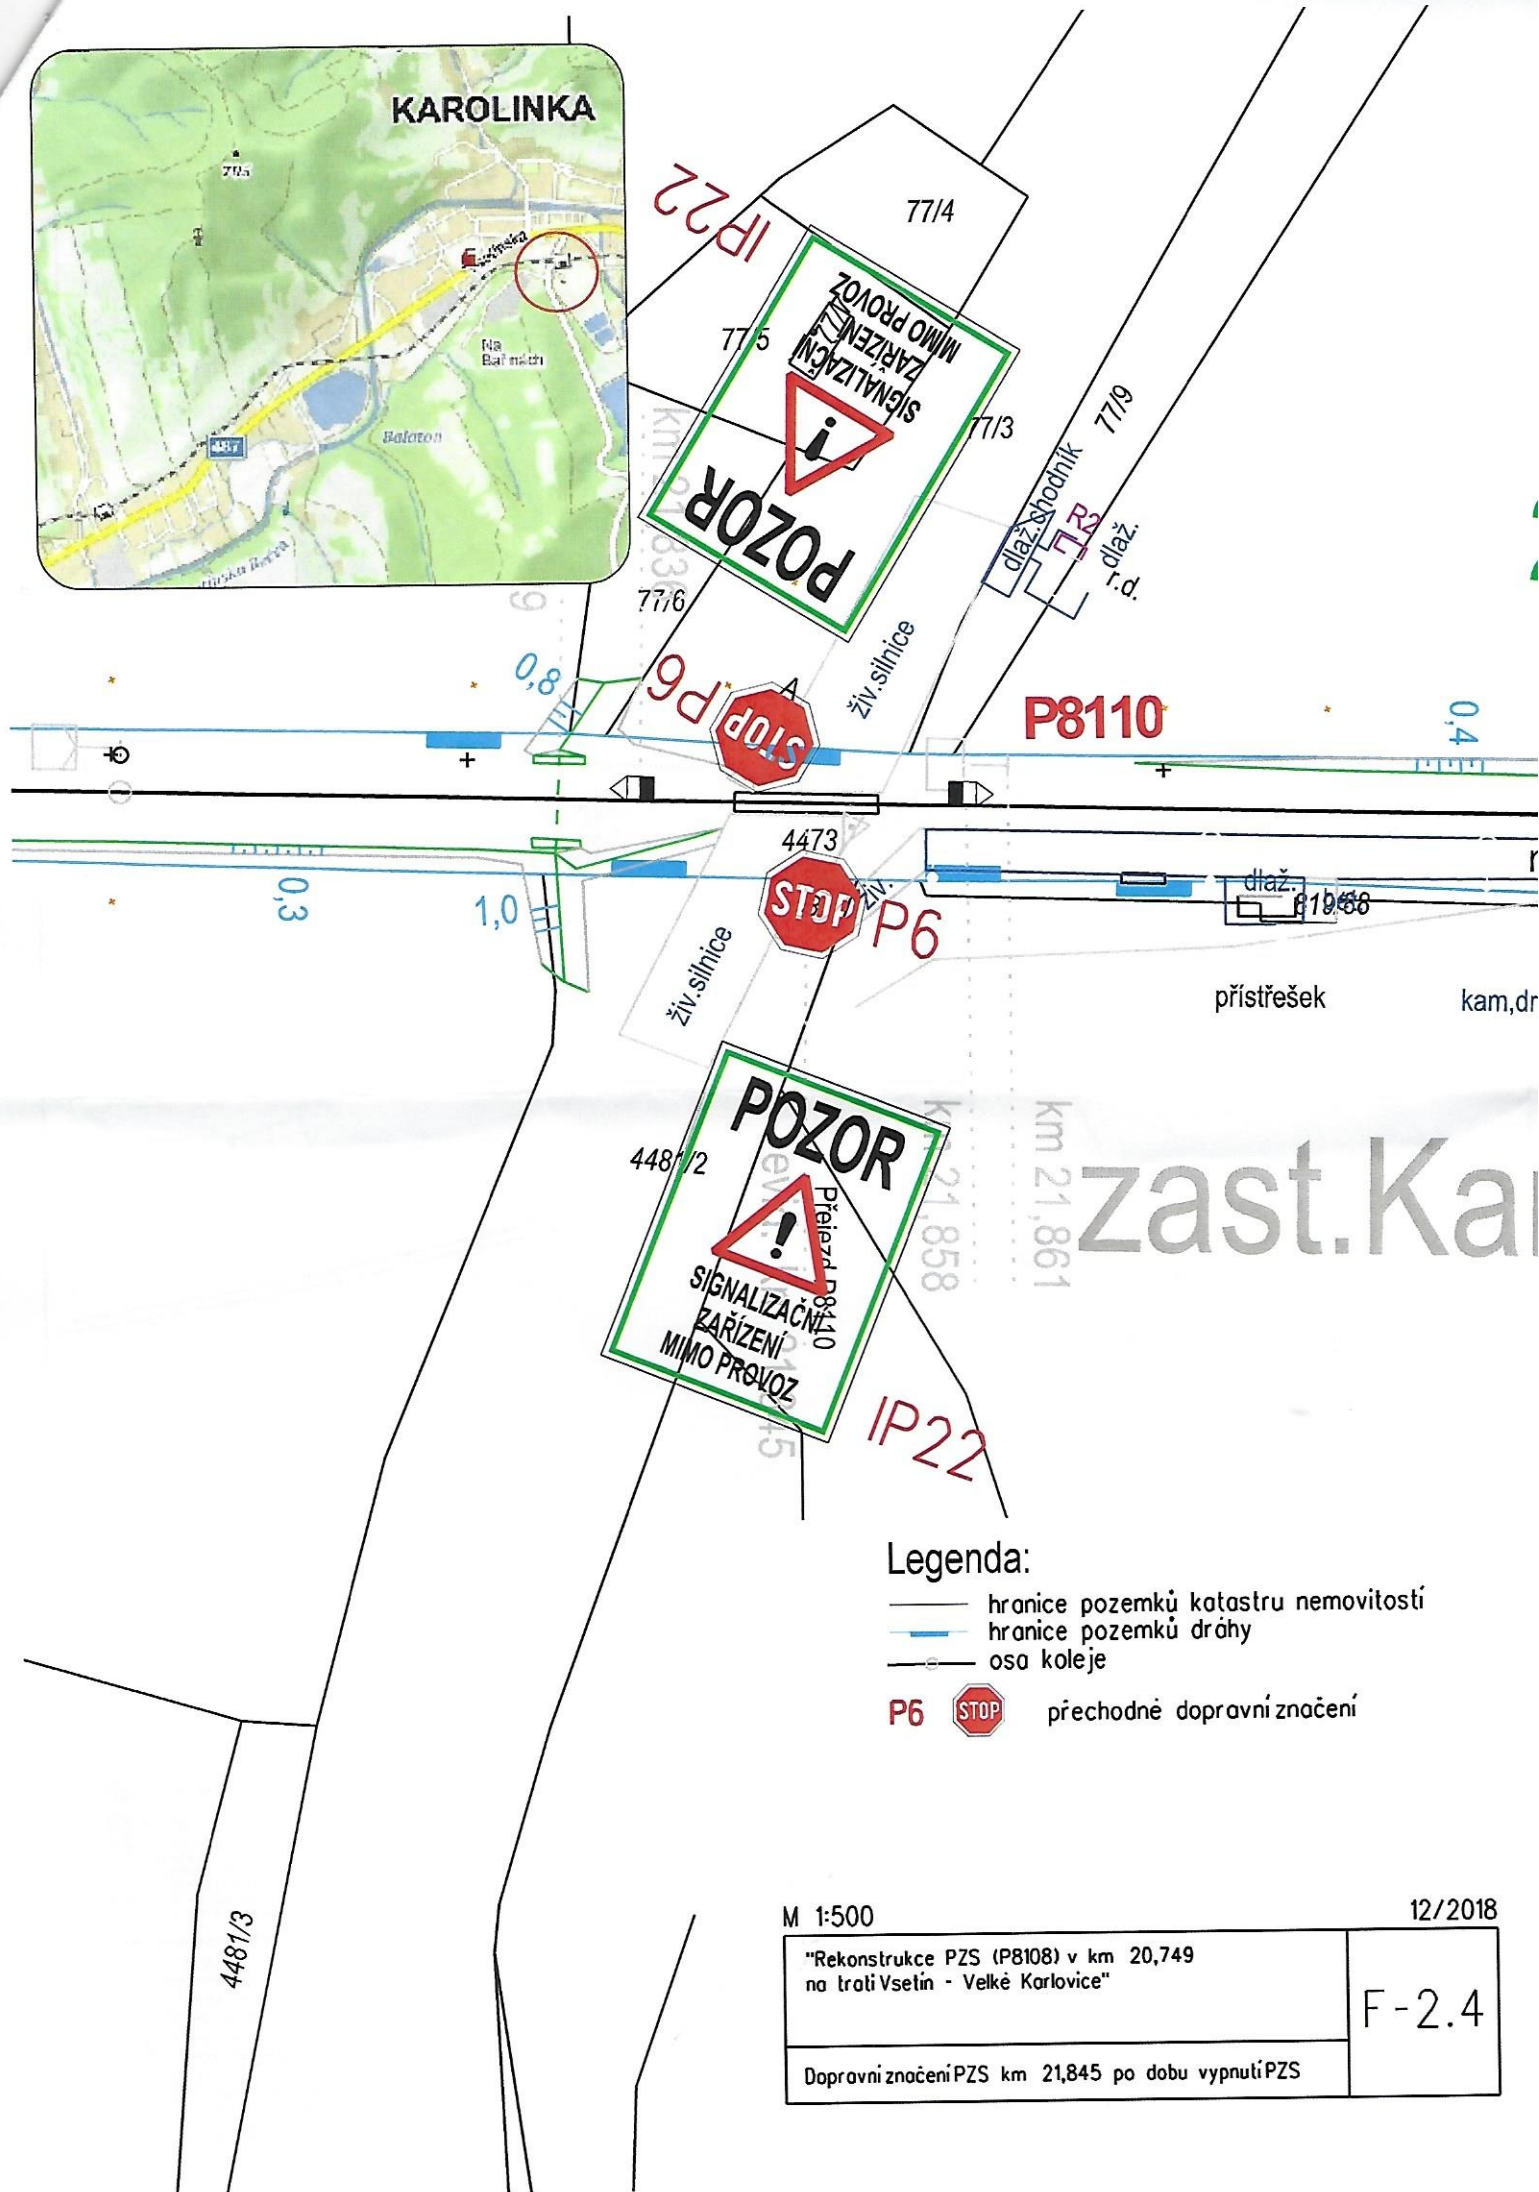

- hranice pozemků katastru nemovitostí
- hranice pozemků dráhy
- osa koleje
- P6 STOP přechodné dopravní značení

M 1:500

12/2018

"Rekonstrukce PZS (P8108) v km 20,749
na trati Vsetín - Velké Karlovice"

F-2.4

Dopravní značení PZS km 21,845 po dobu vypnutí PZS

