


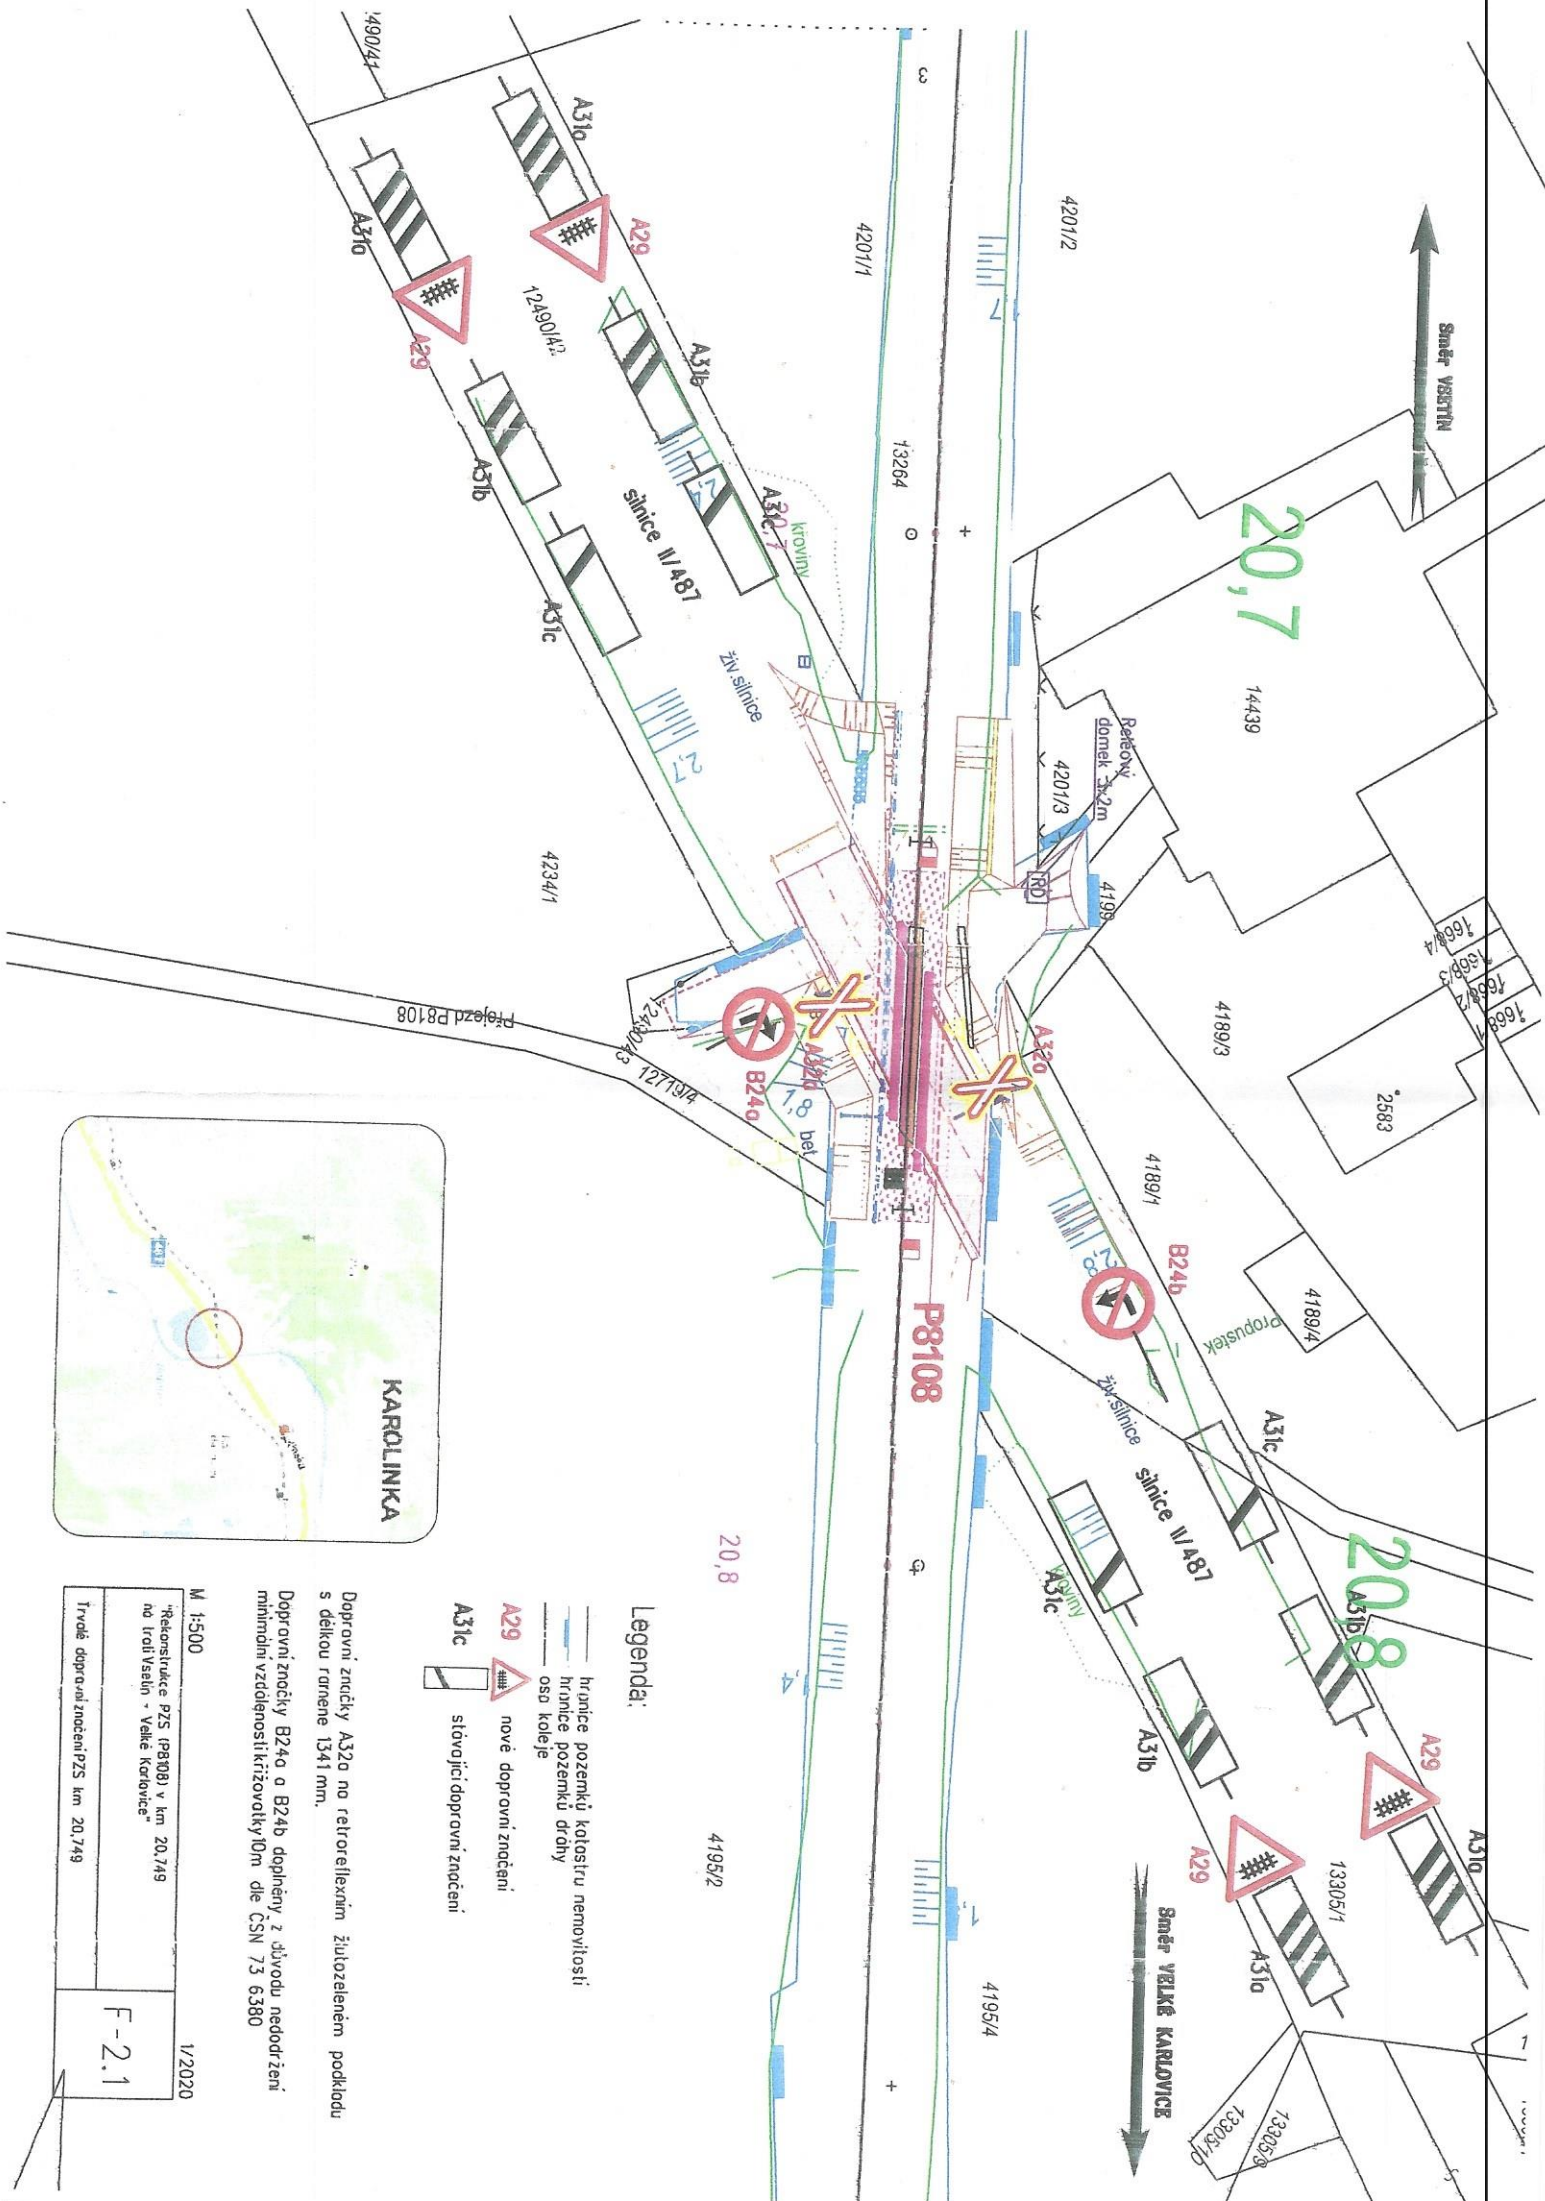

Legenda:

- hraniční pozemky katastru nemovitostí
- hraniční pozemku dráhy
- osl. koleje
- A29 nové dopravní značení
- A31c slovojiční dopravní značení

Dopravní značky A32a no retroreflexním žlutolepeným podkladu s délkou ranné 1341 mm.

Dopravní značky B24a a B24b doplněny z důvodu nedodržení minimální vzdálenosti křižovatky 10m dle ČSN 73 6380

M 1:500

"Rekonstrukce PZS (P8108) v km 20,749 na trati Veselín - Velké Karlovice"

Trvalé dopravní značení PZS km 20,749

1/2020

F-2.1

