

MĚSTSKÝ ÚŘAD KAROLINKA

Odbor výstavby

Radniční nám. 42 , 756 05 Karolinka

Spis.zn.: MU-Výst.: 74/1702/2017-Pe
Č.j. : MU-5453/2017
Oprávněná úřední osoba : Ing. Kristýna Pekařová
Karolinka, dne 23.11.2017
TEL.: 571 450 511, 571 116 257
E-MAIL: pekarova@mukarolinka.cz

VEŘEJNÁ VYHLÁŠKA

OZNÁMENÍ

O ZAHÁJENÍ SPOLEČNÉHO ÚZEMNÍHO A STAVEBNÍHO ŘÍZENÍ

Jaroslav Kořenek, nar. 23.2.1964, Nový Hrozenkov 73, 756 04 Nový Hrozenkov a Marcela Kořenková, nar. 20.3.1968, Nový Hrozenkov 73, 756 04 Nový Hrozenkov, v zastoupení Ing. Tomáš Polanský, IČO 87106311, nar. 28.6.1979, Lhota u Vsetína 275, 755 01 Lhota u Vsetína (dále jen "stavebníci") dne 19.4.2017 podali žádost o vydání společného územního rozhodnutí a stavebního povolení na stavbu:

"rodinný dům , přípojka NN + venkovní odběrné el. zařízení, vodovodní přípojka do šachty + vnitřní vodovod, splašková kanalizační přípojka, kanalizace pro odvod srážkových vod včetně vsakovací jámy, zpevněné plochy a garáž"

na pozemcích **parc.č. 5863 zahrada, 12560 ostatní plocha, 5851/1 orná půda, 5851/2 orná půda, 5830/1 orná půda, 5823 trvalý travní porost, 12561/1 ostatní plocha, 5817/2 trvalý travní porost a 12559/1 ostatní plocha** vše v katastrálním území **Nový Hrozenkov** (dále jen "stavba").

Uvedeným dnem bylo zahájeno společné územní a stavební řízení.

Městský úřad Karolinka, odbor výstavby, jako stavební úřad příslušný podle § 13 odst. 1 písm. d/ zákona č. 183/2006 Sb., o územním plánování a stavebním řádu (stavební zákon), ve znění pozdějších předpisů (dále jen "stavební zákon"), oznamuje podle § 94a v souladu s ust. § 78 odst. 3, § 87 odst. 1 a § 112 odst. 1 stavebního zákona zahájení společného řízení, ve kterém podle § 94a odst. 2 stavebního zákona upouští od ohledání na místě a ústního jednání. Dotčené orgány mohou uplatnit závazná stanoviska a účastníci řízení své námitky, popřípadě důkazy do

15 dnů od doručení tohoto oznámení.

K později uplatněným závazným stanoviskům, námitkám, popřípadě důkazům nebude přihlédnuto. Účastníci řízení mohou nahlížet do podkladů rozhodnutí (Městský úřad Karolinka, odbor výstavby, ve dnech: pondělí a středa v čase 7:00 - 11:00hod; 12:00 – 17:00hod).

Poučení:

K závazným stanoviskům a námitkám k věci, o kterých bylo rozhodnuto při vydání územního nebo regulačního plánu, se nepřihlíží.

K závazným stanoviskům a námitkám k věci, o kterých bylo rozhodnuto při vydání územního plánu, se nepřihlíží.

Účastník řízení ve svých námitkách uvede skutečnosti, které zakládají jeho postavení jako účastníka řízení, a důvody podání námitek; rozsah námitek stanoví § 89 odst. 4 stavebního zákona takto:

- osoba, která je účastníkem řízení podle § 85 odst. 2 písm. a) a b) stavebního zákona, může uplatňovat námitky proti projednávanému záměru v rozsahu, jakým je její právo přímo dotčeno,
- obec uplatňuje námitky k ochraně zájmů obce a občanů obce,
- osoba, která je účastníkem řízení podle § 85 odst. 2 písm. c) stavebního zákona, může uplatňovat námitky, pouze v rozsahu, v jakém je projednávaným záměrem dotčen veřejný zájem, jehož ochranou se podle zvláštního právního předpisu zabývá;

k námitkám, které překračují stanovený rozsah, se nepřihlíží.

Podle § 114 stavebního zákona

- účastník řízení dle § 109 stavebního zákona může uplatnit námitky proti projektové dokumentaci, způsobu provádění a užívání stavby nebo požadavkům dotčených orgánů, pokud je jimi přímo dotčeno jeho vlastnické právo nebo právo založené smlouvou provést stavbu nebo opatření nebo právo odpovídající věcnému břemenu k pozemku nebo stavbě. Účastník řízení ve svých námitkách uvede skutečnosti, které zakládají jeho postavení jako účastníka řízení, a důvody podání námitek; k námitkám, které překračují rozsah uvedeným větě první tohoto odstavce, se nepřihlíží.

Dle ust. § 36 zákona č. 500/2004 Sb., správní řád, v platném znění, účastníci řízení mohou nahlížet a vyjádřit se k podkladům rozhodnutí na Městském úřadu Karolinka, odboru výstavby v úřední dny pondělí a středa v čase 7:00 – 11:00 12:00 – 17:00.

Nechá-li se některý z účastníků zastupovat, předloží jeho zástupce písemnou plnou moc.

MĚSTSKÝ ÚŘAD
odbor výstavby 1
756 05 KAROLINKA


Ing. Kristýna Pekařová
referent odboru výstavby

příloha:

- přehledná situace D 01

Toto oznámení o zahájení společného územního a stavebního řízení bude vyvěšeno na úřední desce Městského úřadu Karolinka a Úřadu městyse Nový Hrozenkov po dobu 15 dnů a bude zveřejněna též způsobem umožňujícím dálkový přístup.

Vyvěšeno na úřední desce a zveřejněno způsobem umožňujícím dálkový přístup dne:

Sejmuto dne:

Razítko, podpis orgánu, který potvrzuje vyvěšení a sejmutí oznámení.

Obdrželi:*účastníci (jednotlivě)*

Jaroslav Kořenek a Marcela Kořenková, v zastoupení Ing. Tomáš Polanský, Lhota u Vsetína č.p. 275, 755 01 Vsetín 1
Městys Nový Hrozenkov, IDDS: squbcc4

účastníci (veřejnou vyhláškou)

Marie Kneblová, Huslenky č.p. 413, 756 02 Huslenky
Svatoslav Macho, Nový Hrozenkov č.p. 73, 756 04 Nový Hrozenkov
Ludmila Machová, Nový Hrozenkov č.p. 73, 756 04 Nový Hrozenkov
Michal Haničák, Nový Hrozenkov č.p. 904, 756 04 Nový Hrozenkov
Dušan Haničák, Nový Hrozenkov č.p. 72, 756 04 Nový Hrozenkov
Jan Malík, Nový Hrozenkov č.p. 720, 756 04 Nový Hrozenkov
Marie Chromčáková, Nový Hrozenkov č.p. 62, 756 04 Nový Hrozenkov
Marie Hoduláková, Nový Hrozenkov č.p. 498, 756 04 Nový Hrozenkov
Lubomír Křenek, Borová č.p. 1696, 756 61 Rožnov pod Radhoštěm I
Ludmila Křenková, Borová č.p. 1696, 756 61 Rožnov pod Radhoštěm I
Město Hranice, IDDS: q8abr3t
František Orság, Nový Hrozenkov č.p. 370, 756 04 Nový Hrozenkov
Eva Steinhauserová, Teyschlova č.p. 1103/18, Bystrc, 635 00 Brno 35
Marcela Zapalačová, Benátky č.p. 1892, 755 01 Vsetín 1
Vlastimil Hlavatý, Nový Hrozenkov č.p. 68, 756 04 Nový Hrozenkov
Alena Lišková, M. Dulu č.p. 4929/22, 03601 Martin - Priekopa, Slovakia
Roman Strnadel, Nový Hrozenkov č.p. 457, 756 04 Nový Hrozenkov
Antonie Strnadlová, Nový Hrozenkov č.p. 63, 756 04 Nový Hrozenkov
Jan Strnadel, Nový Hrozenkov č.p. 63, 756 04 Nový Hrozenkov
Petr Kašpar, Antala Staška č.p. 1087/3, Město, 736 01 Havířov 1
Hana Kašparová, Antala Staška č.p. 1087/3, Město, 736 01 Havířov 1
Jarmila Helisová, Nový Hrozenkov č.p. 69, 756 04 Nový Hrozenkov
Jiřina Kořenková, Nový Hrozenkov č.p. 66, 756 04 Nový Hrozenkov
Sdružení obcí Mikroregionu Vsetínsko, Svárov č.p. 1080, 755 01 Vsetín 1
Jiřina Neumannová, Velké Karlovice č.p. 384, 756 06 Velké Karlovice
ČEZ Distribuce, a. s., IDDS: v95uqfy
Vodovody a kanalizace Vsetín, a.s., IDDS: hcxcgx4k
Česká telekomunikační infrastruktura a.s., CETIN, IDDS: qa7425t
ČESKÁ TELEVIZE, IDDS: weeab8c
dědicové po Františku Pončíkovi, posledně bytem Paseka 109
dědicové po Veronice Pončíkové, posledně bytem Nový Hrozenkov č.p. 109, 756 04 Nový Hrozenkov


dotčené orgány

Městský úřad Vsetín, Odbor územního plánování, stavebního řádu a dopravy, IDDS: 75sb29d
Městský úřad Vsetín, Odbor životního prostředí, IDDS: 75sb29d
Agentura ochrany přírody a krajiny ČR, Správa CHKO Beskydy, IDDS: dkkdkdj
Krajská hygienická stanice Zlínského kraje se sídlem ve Zlíně, Územní pracoviště Vsetín, IDDS: xwsai7r

ostatní

MěÚ Karolinka, Radniční nám. č.p. 42, 756 05 Karolinka
Úřad městyse Nový Hrozenkov, Nový Hrozenkov č.p. 454, 756 04 Nový Hrozenkov

- k vyvěšení a podání zprávy stavebnímu úřadu o datu vyvěšení a sejmutí oznámení a o zveřejnění způsobem umožňujícím dálkový přístup

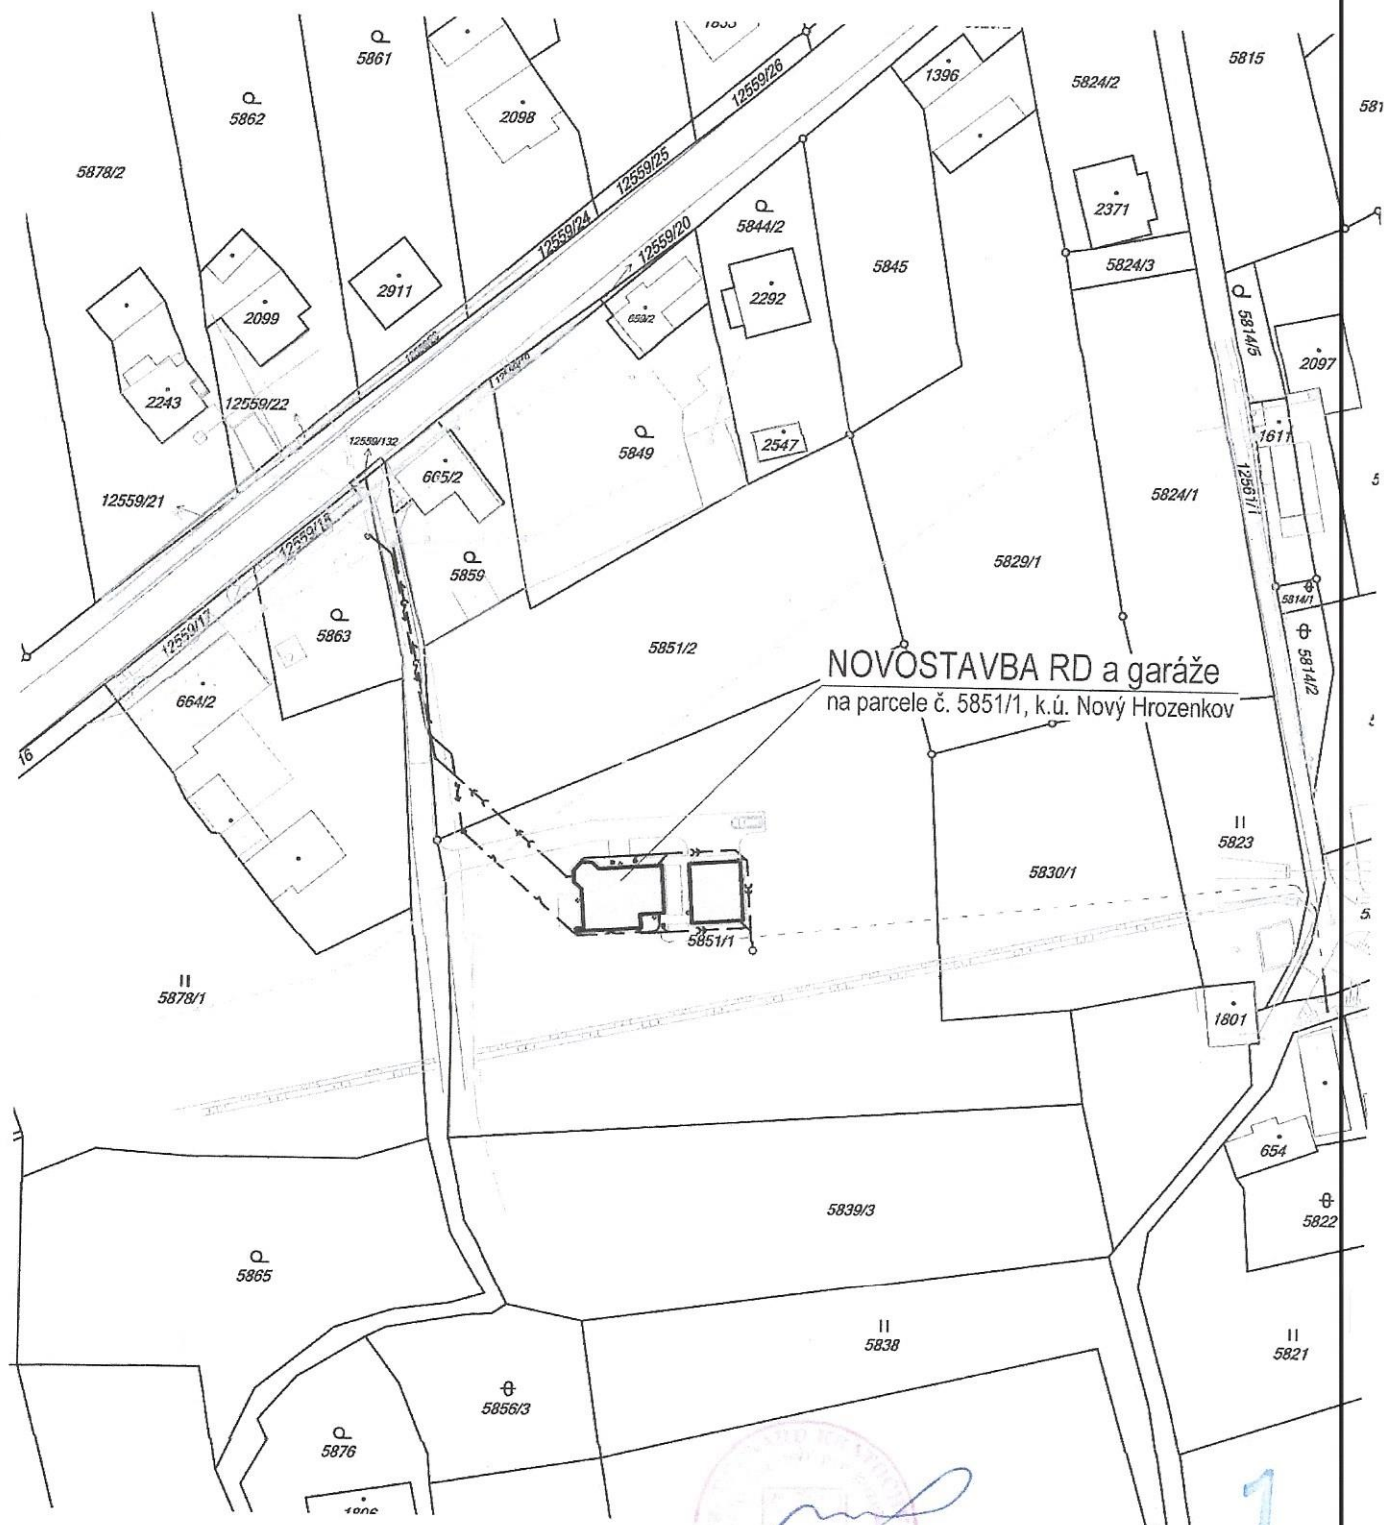

VYPRACOVAL:	ING. POLANSKÝ	ZODP. PROJEKTANT:	ING. KRATOCHVÍL	tompol Projekt! Ing. Tomáš Polanský Lhota u Vsetína 275 755 01 Vsetín IČ: 87106311 tel.: 605 72 66 81 e-mail: tompol@email.cz	
INVESTOR:	Jaroslav a Marcela Kořenkoví, Nový Hrozenkov 73, 756 04 Nový Hrozenkov				
MÍSTO STAVBY:	p.č. 5863, 5851/1, 5851/2, 12560, 5830/1, 5823, 12561/1, 5817/2, 12559/1, k.ú. Nový Hrozenkov				
STAVBA:	NOVOSTAVBA RD Jaroslava a Marcely Kořenkových			FORMÁT:	1 x A4
DRUH PROJEKTU:	STAVEBNÍ ČÁST			DATUM:	08/2016
PŘEDMĚT VÝKRESU:	PŘEHLEDNÁ SITUACE			STUPEŇ:	DŮR+DSP
				Č. ZAKÁZKY:	08/16
				MĚŘÍTKO:	Č. VYKRESU:
				1:1000	D 01