



Příloha č. 2 – výřez z územního plánu Nový Hrozenkov s lokalizací požadavku

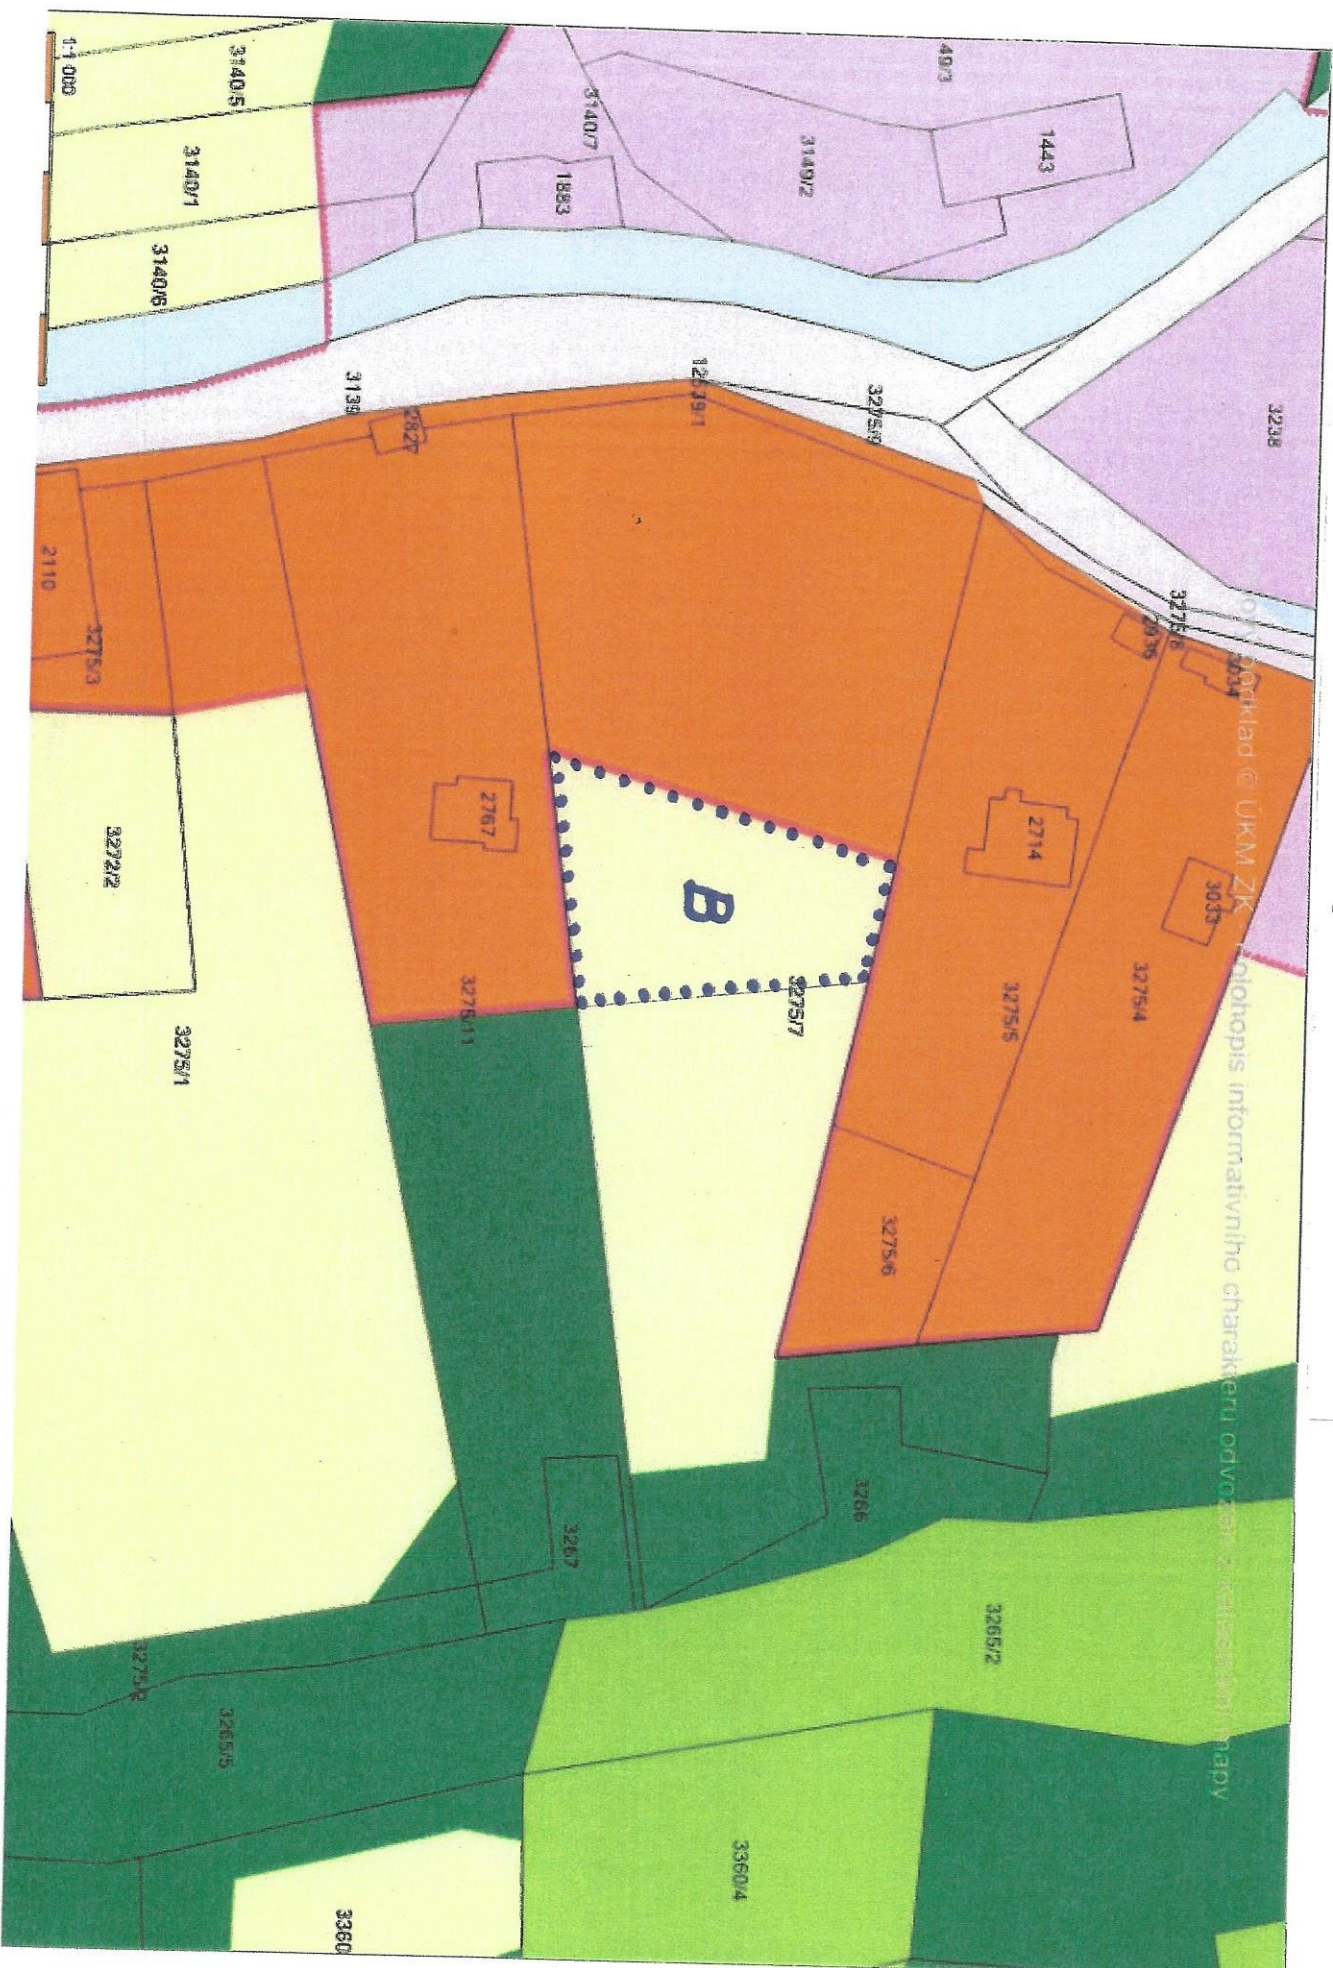

ZADÁNÍ ZMĚNY Č.1 ÚZEMNÍHO PLÁNU NOVÝ HROZENKOV

Příloha č. 2 – výřez z územního plánu Nový Hrozenkov

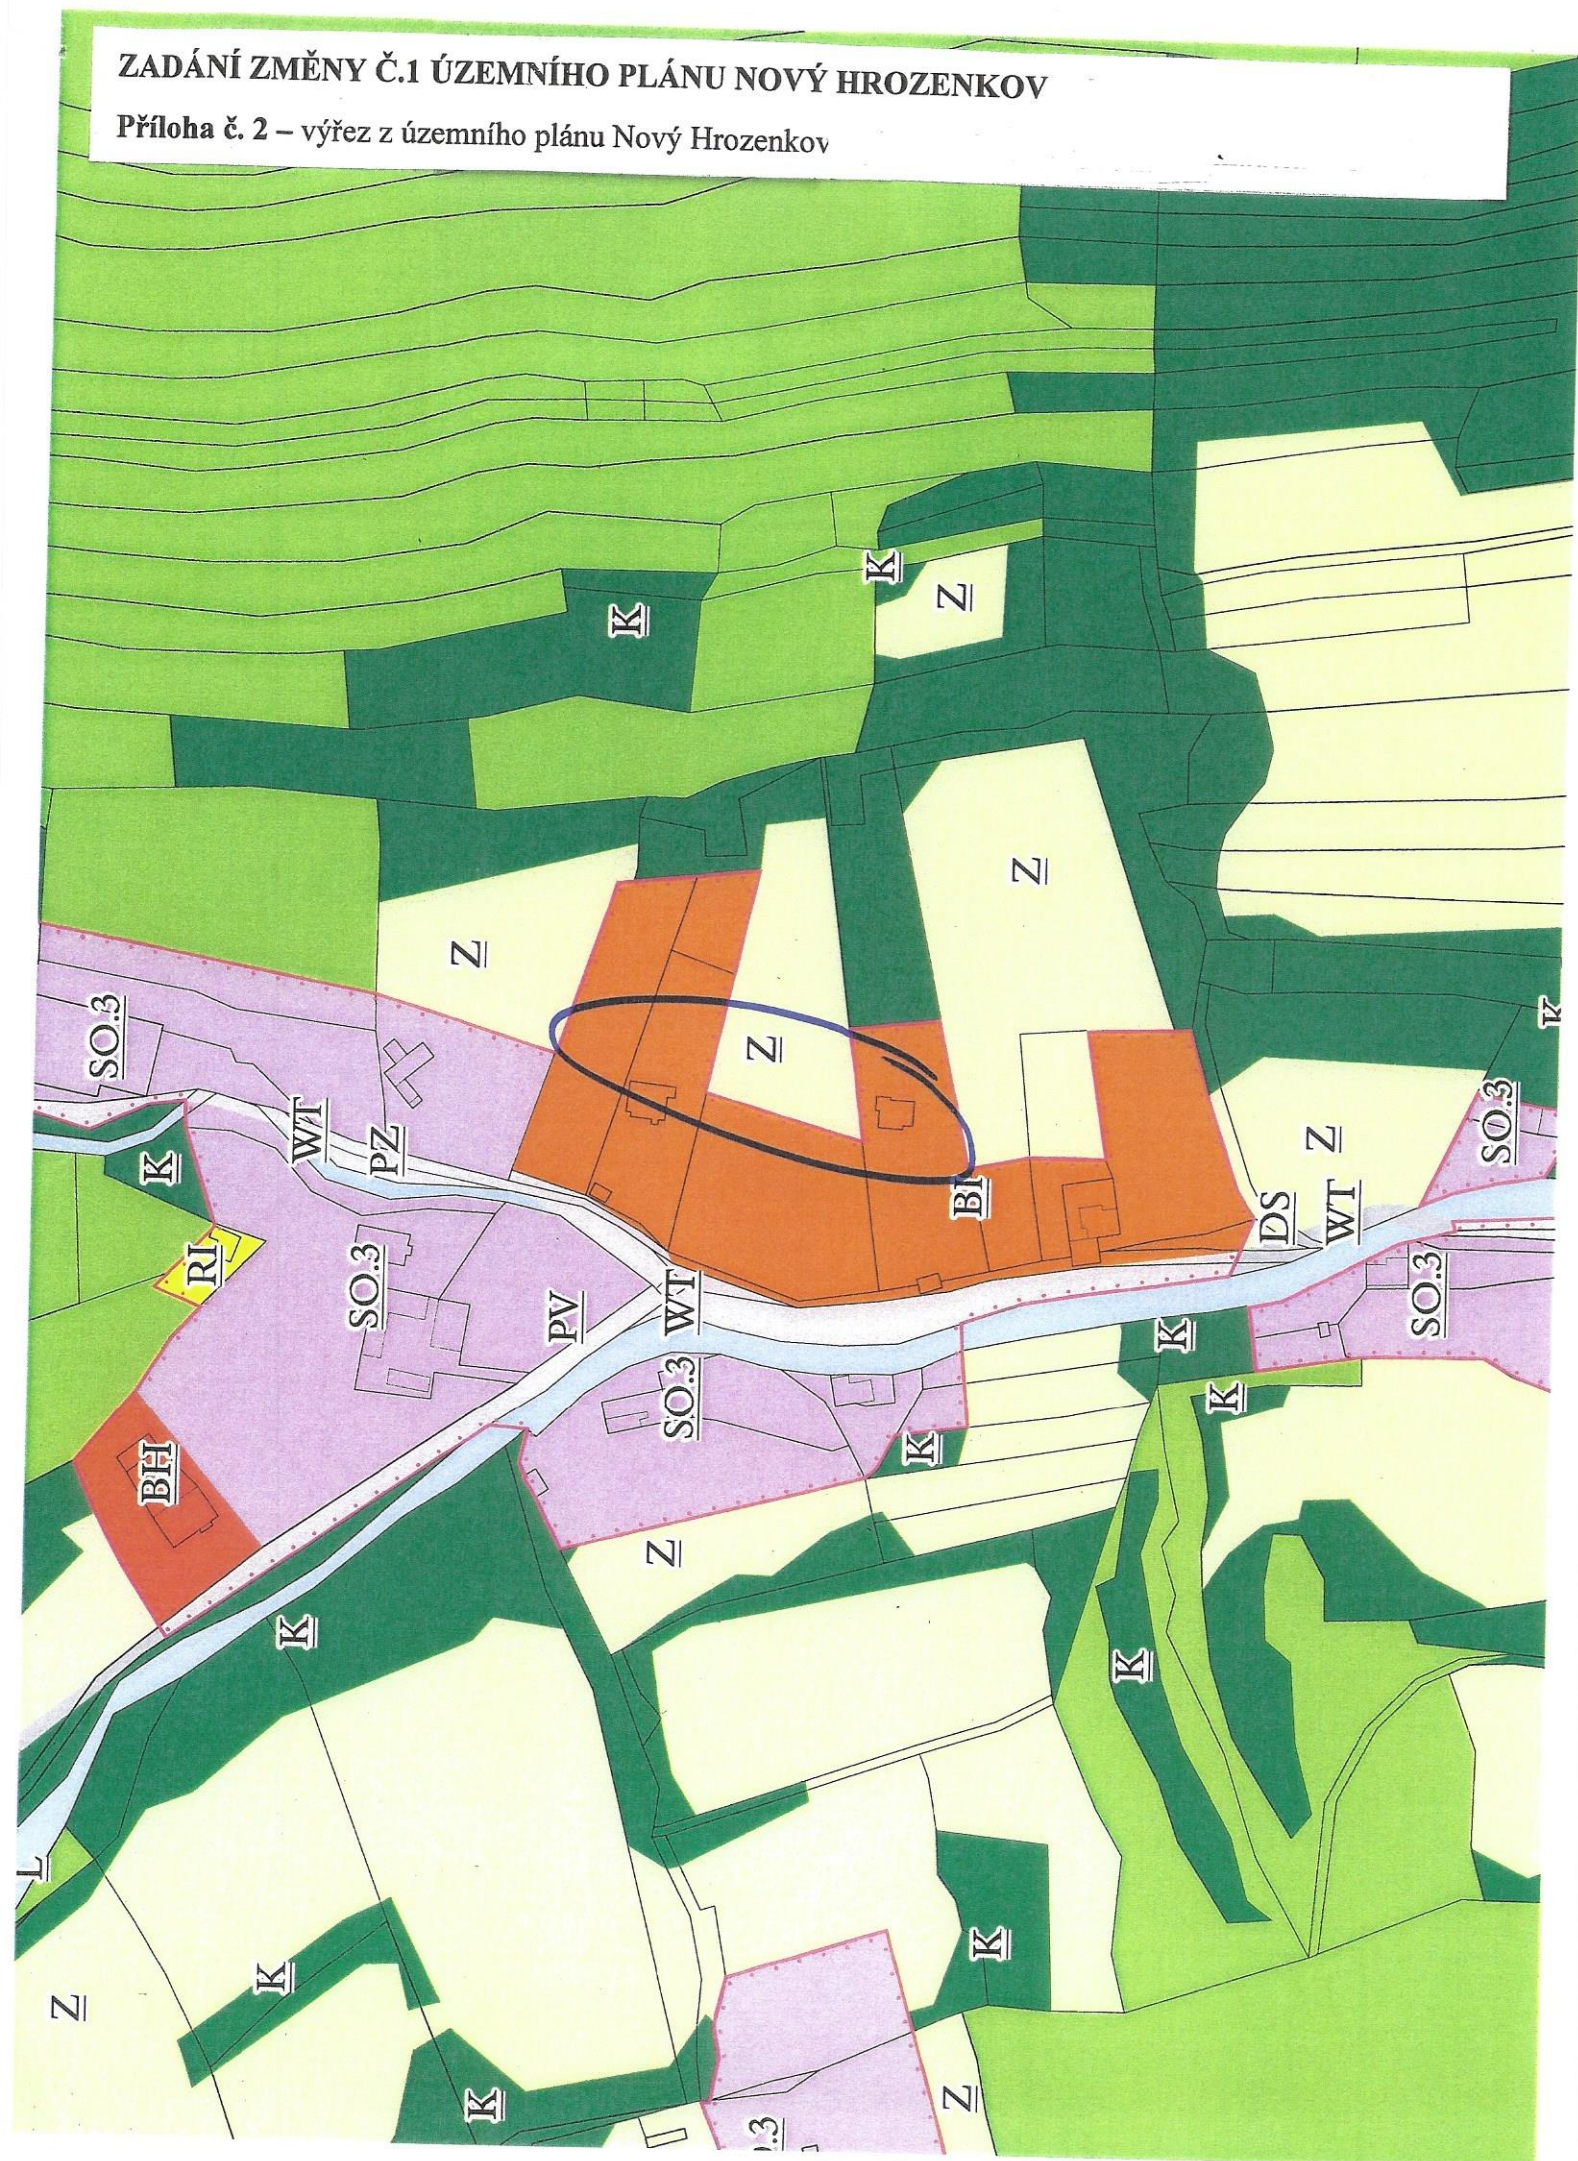

ZADÁNÍ ZMĚNY Č.1 ÚZEMNÍHO PLÁNU NOVÝ HROZENKOV

Příloha č. 2 – výřez z aktuální katastrální mapy s leteckým snímkem

