


Změna č. 2 Územního plánu Nový Hrozenkov

VÝKRES ŠIRŠÍCH VZTAHŮ

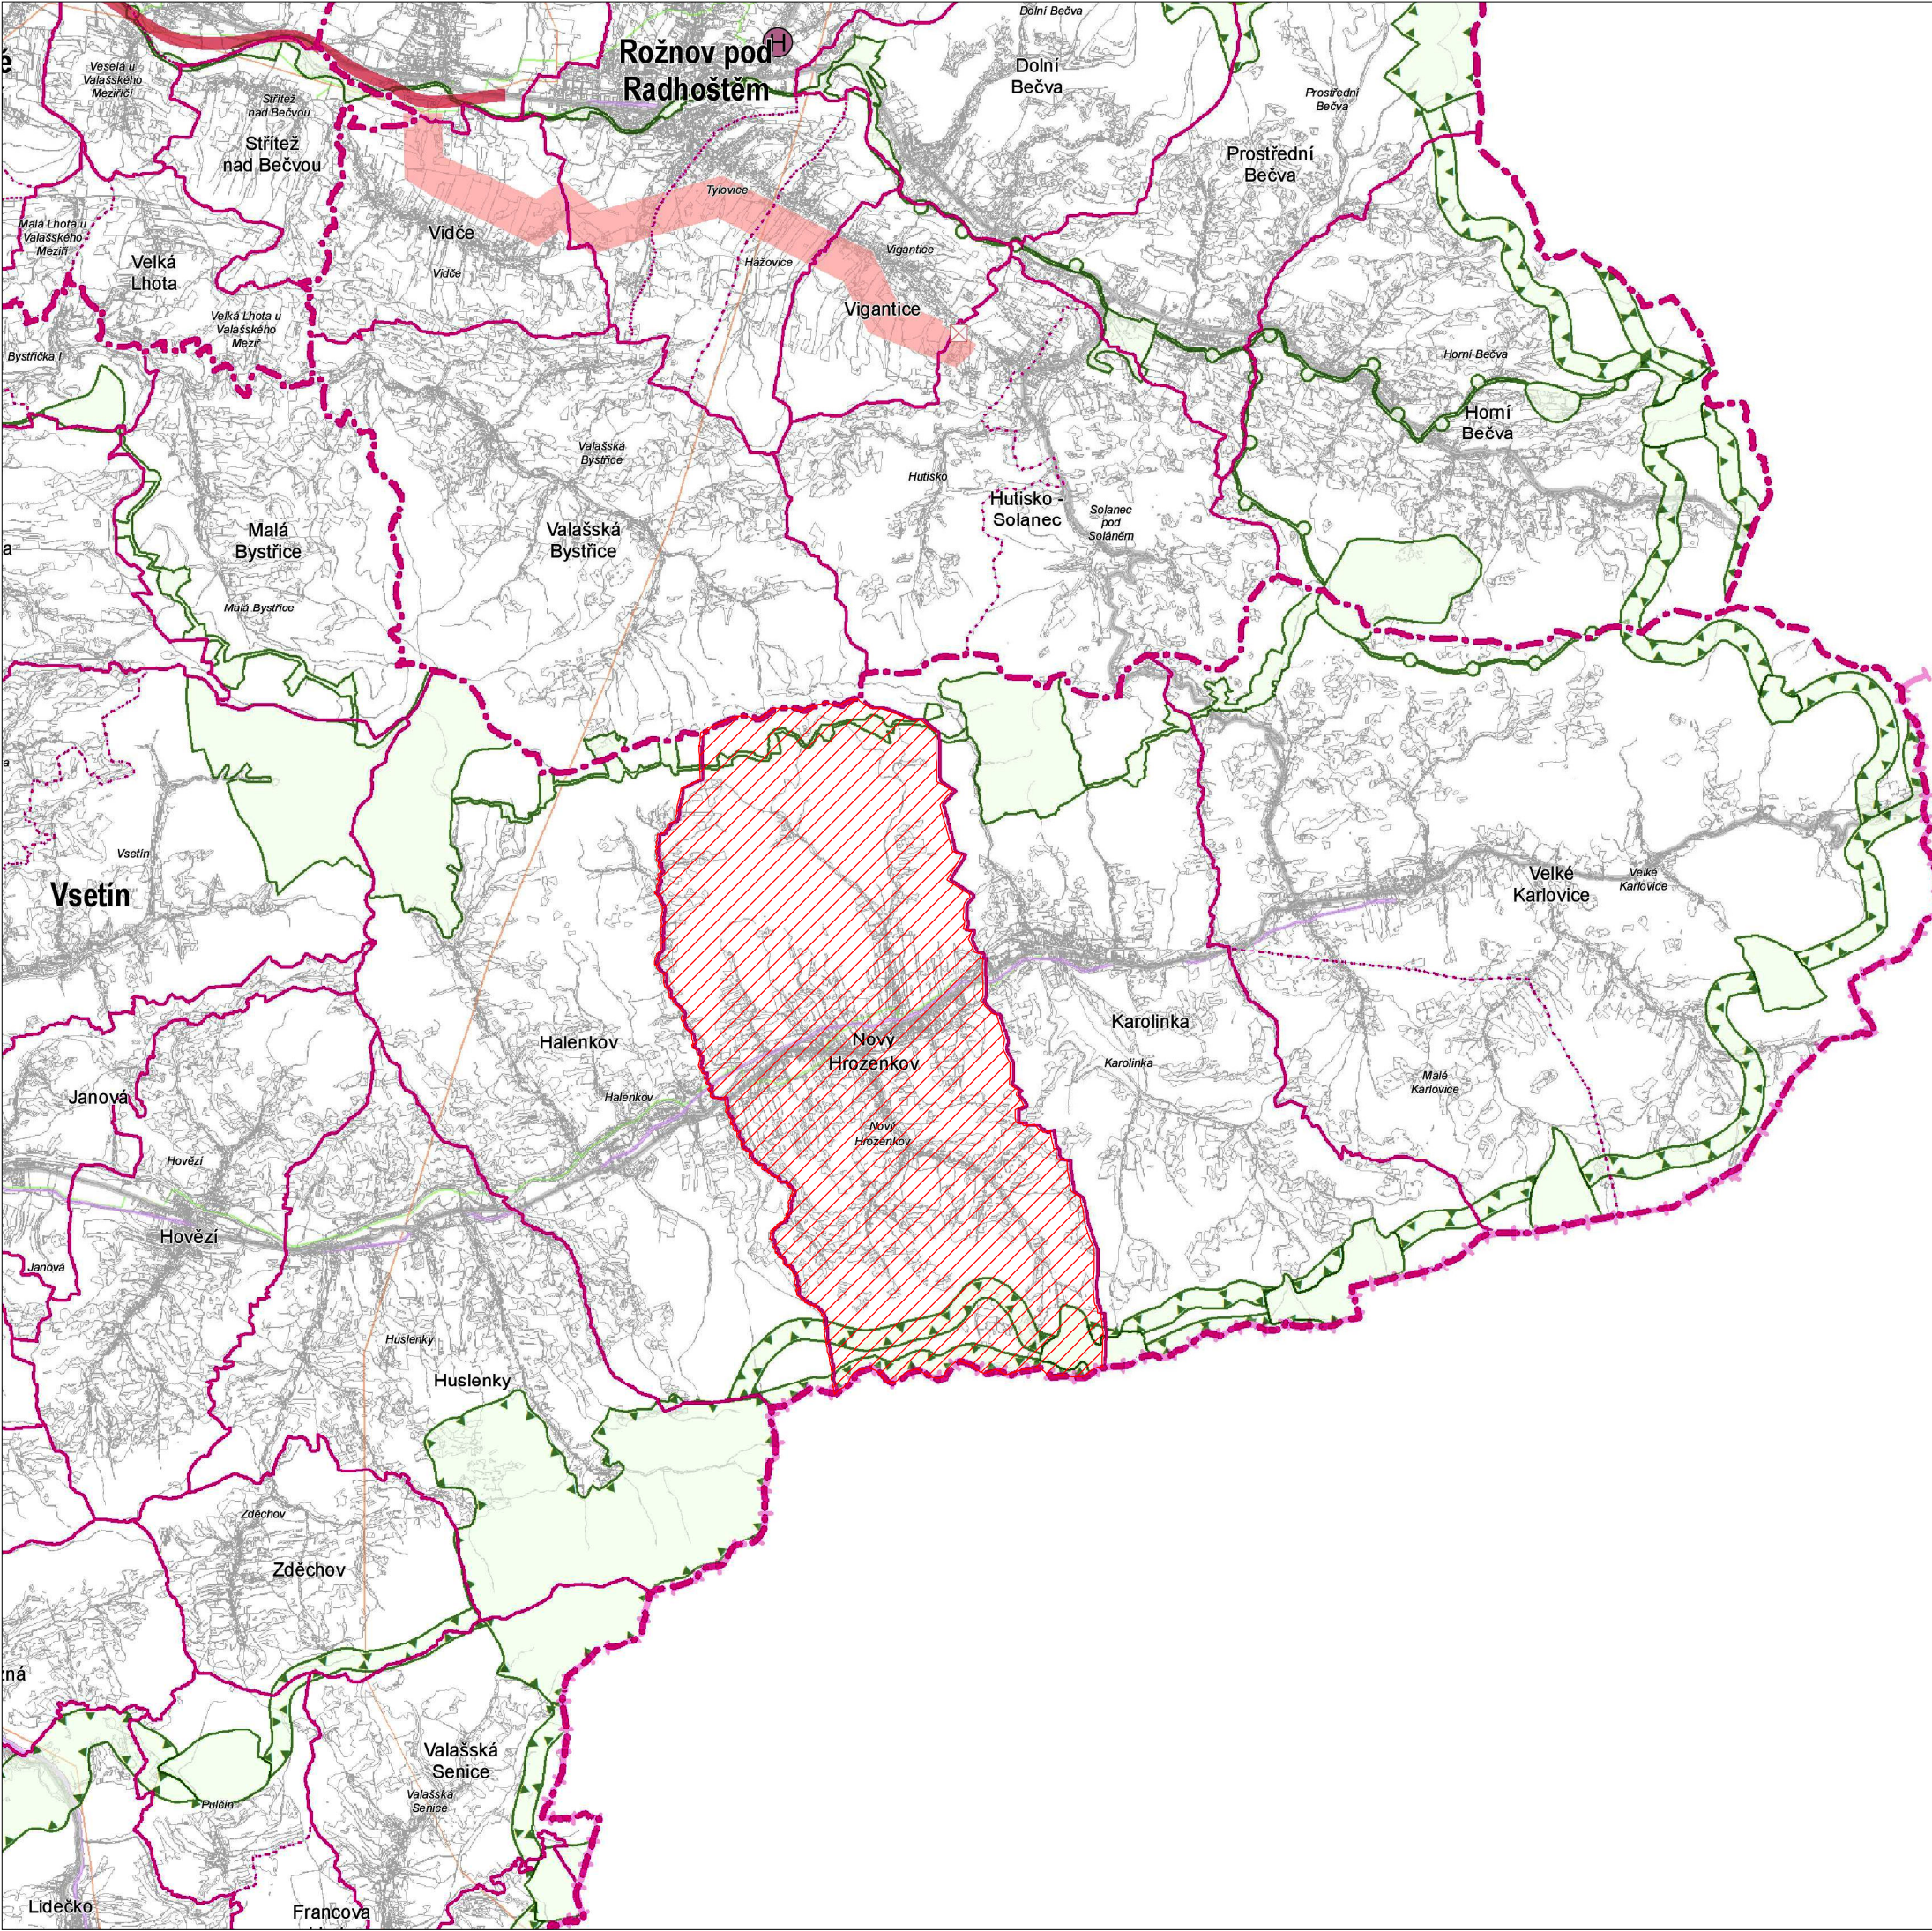

JEVY INFORMATIVNÍ

DOPRAVA

silnice I. třídy, II. třídy

železniční trať celostátní, regionální

TECHNICKÁ INFRASTRUKTURA

elektrické vedení ZVN, VVN

plynovod VVTL, VTL

HRANICE ÚZEMNÍCH JEDNOTEK

hranice státu

hranice kraje

NÁZEV

hranice a označení správního obvodu obce s rozšířenou působností

NÁZEV

hranice a označení správního obvodu obce

NÁZEV

hranice a označení katastrálního území

řešené území

JEVY SCHVALOVANÉ

NÁVRH

ÚZEMNÍ REZERVA

KORIDORY A PLOCHY DOPRAVNÍ INFRASTRUKTURY

dálnice II. třídy, kapacitní silnice, silnice I. třídy, silnice II. třídy

heliport krajského významu (požadavek na umístění v rámci správního obvodu obce)

KORIDORY A PLOCHY TECHNICKÉ INFRASTRUKTURY

elektrické vedení ZVN, VVN

objekt na elektrické síti

ÚZEMNÍ SYSTÉM EKOLOGICKÉ STABILITY (ÚSES)

nadregionální biocentrum a biokoridor

regionální biocentrum a biokoridor

PŘÍLOHA Č.4

HLAVNÍ PROJEKTANT:	Alfinvest Zlín, spol. s r. o.	ČÍSLO PARÉ:	AUTORIZACE:
<div><div>ALFINVEST</div><div>Zlín</div></div> <div><div>sídlo:</div><div>J. STAŠI 165, 763 02 ZLÍN- MALENOVICE</div><div>tel./fax: + 420 577 102 387</div><div>mobil: +420 603 707 553</div><div>email: pokluda@alfinvest.cz</div></div>	Městys NOVÝ HROZENKOV	DATUM:	listopad 2021
		ČÍSLO ZAKÁZKY:	21_738
POŘIZOVATEL:	MĚSTSKÝ ÚŘAD VSETÍN Odbor územního plánování, stavebního řádu a dopravy	HLAVNÍ ARCHITEKT:	Ing. arch. Vladimír Pokluda
		STUPEŇ:	DOKUMENTACE K VEŘEJNÉMU PROJEDNÁNÍ
NÁZEV AKCE:	ZMĚNA Č. 2 ÚZEMNÍHO PLÁNU NOVÝ HROZENKOV		
OBSAH:	VÝKRES ŠIRŠÍCH VZTAHŮ	MĚŘÍTKO:	1:100 000
		ČÍSLO VÝKRESU:	II.B2