

Zajištění PDZ - v obci, oprava mimo vozovku

A15



B21a



B20a



B26



Z4




30 B20a

30 B21a


A15




Zajištění PDZ - mimo obec, oprava mimo vozovku

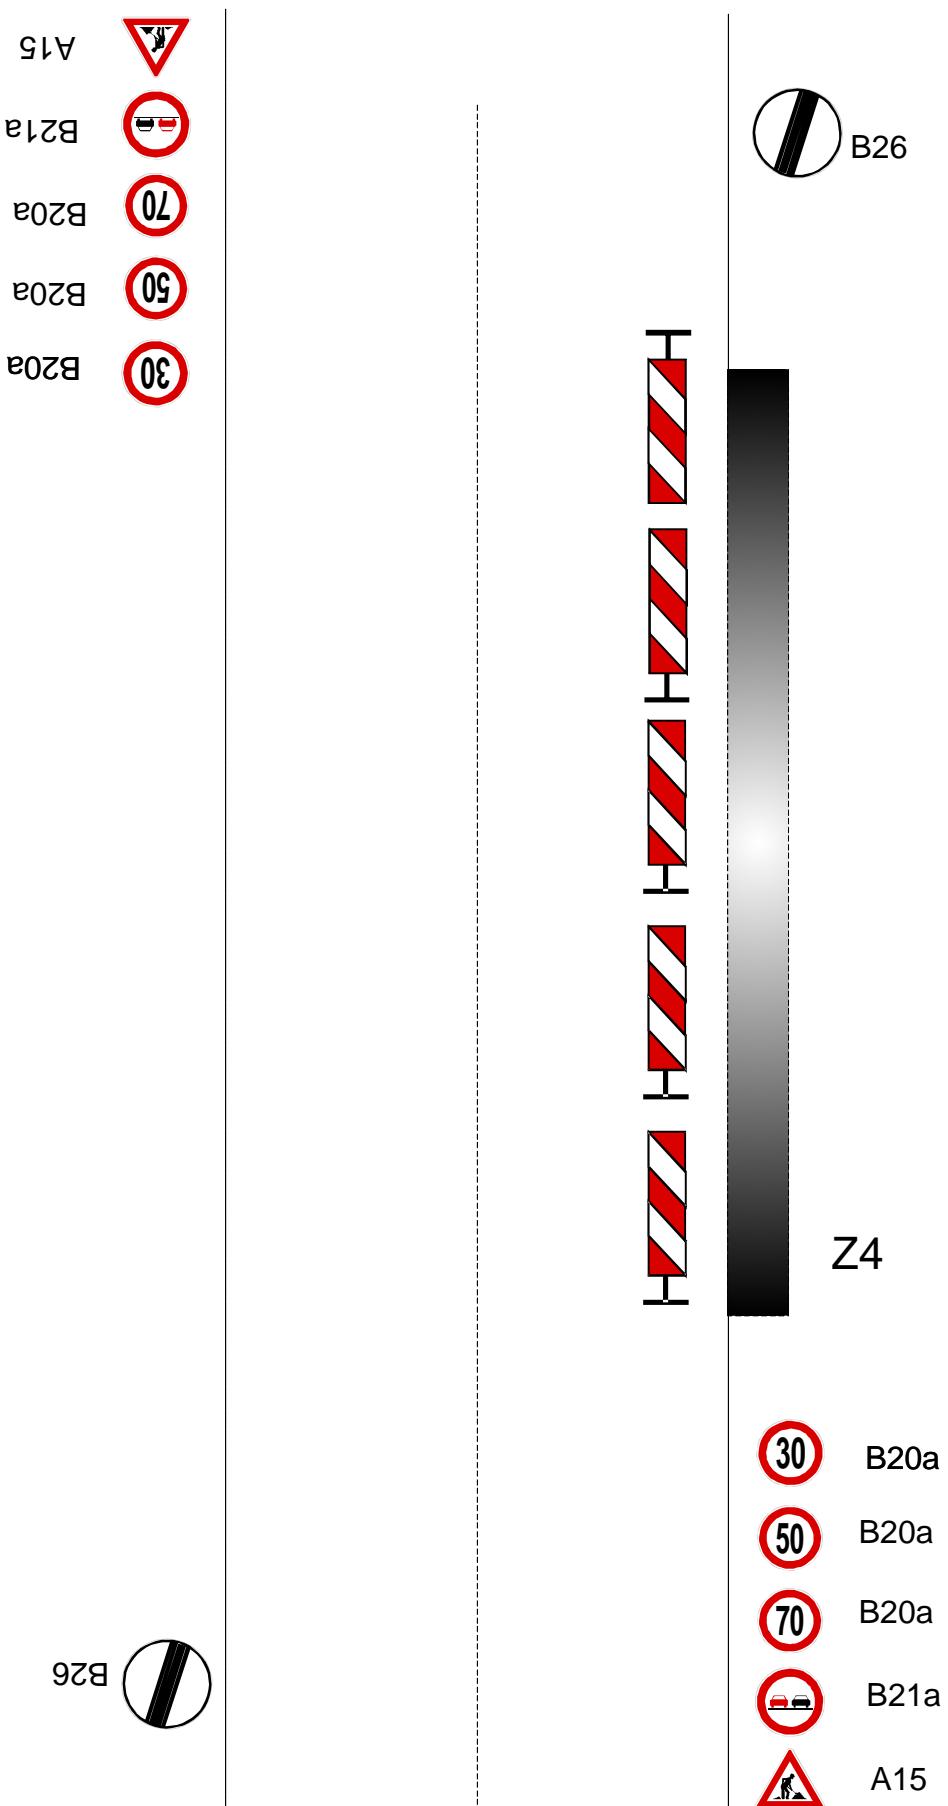


Zajištění PDZ - v obci, oprava zasahující do vozovky

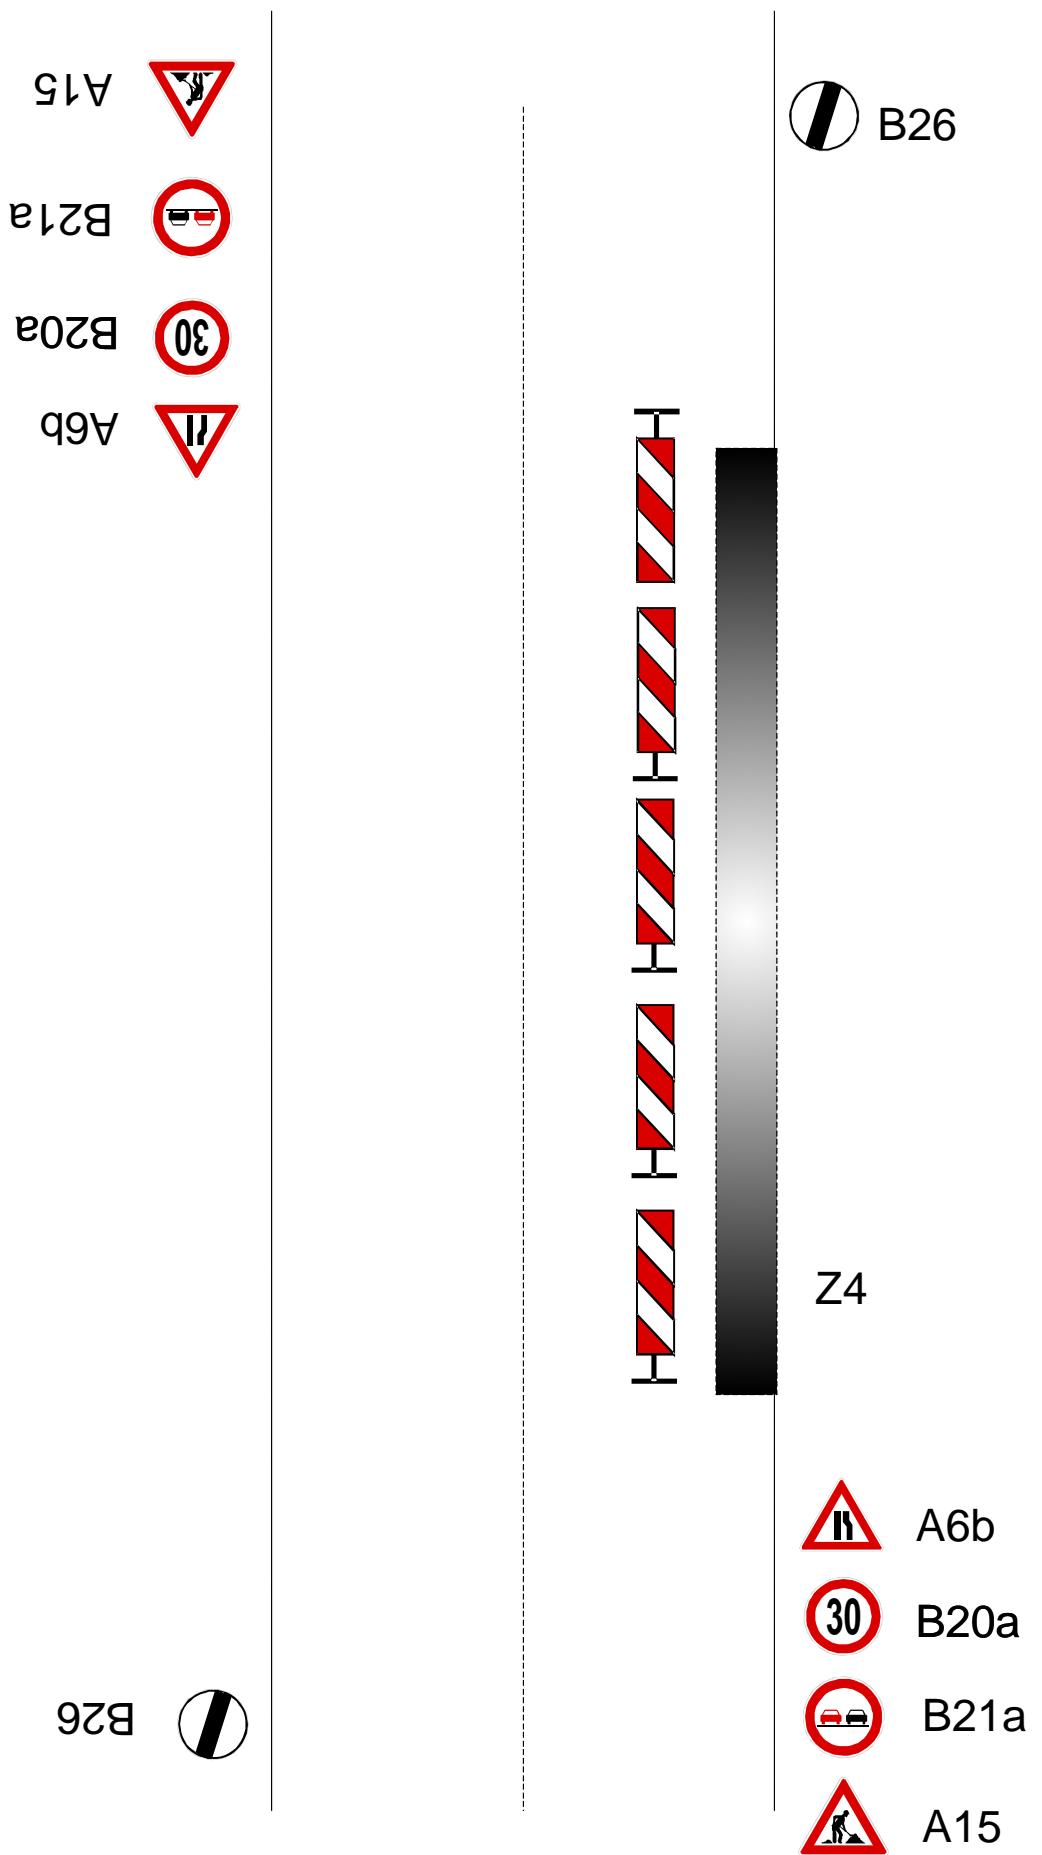


Zajištění PDZ - mimo obec, oprava zasahující do vozovky

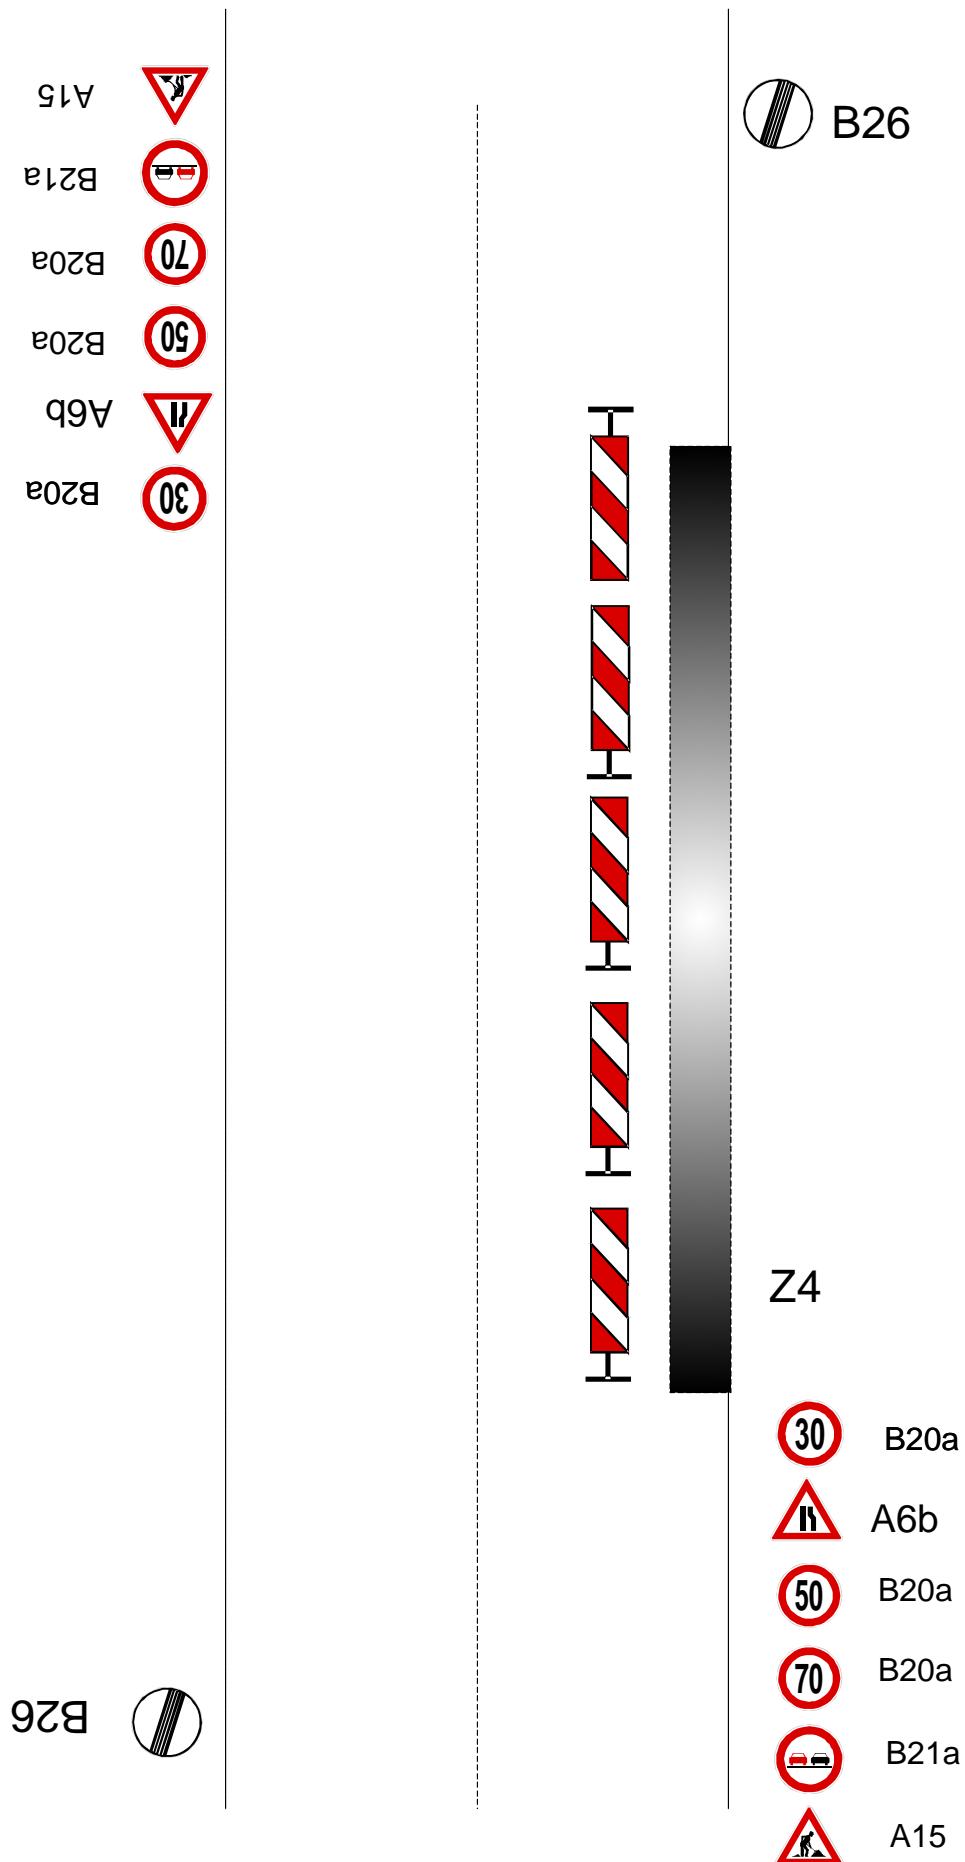


Zajištění PDZ - v obci, uzavírka 1 jízdního pruhu

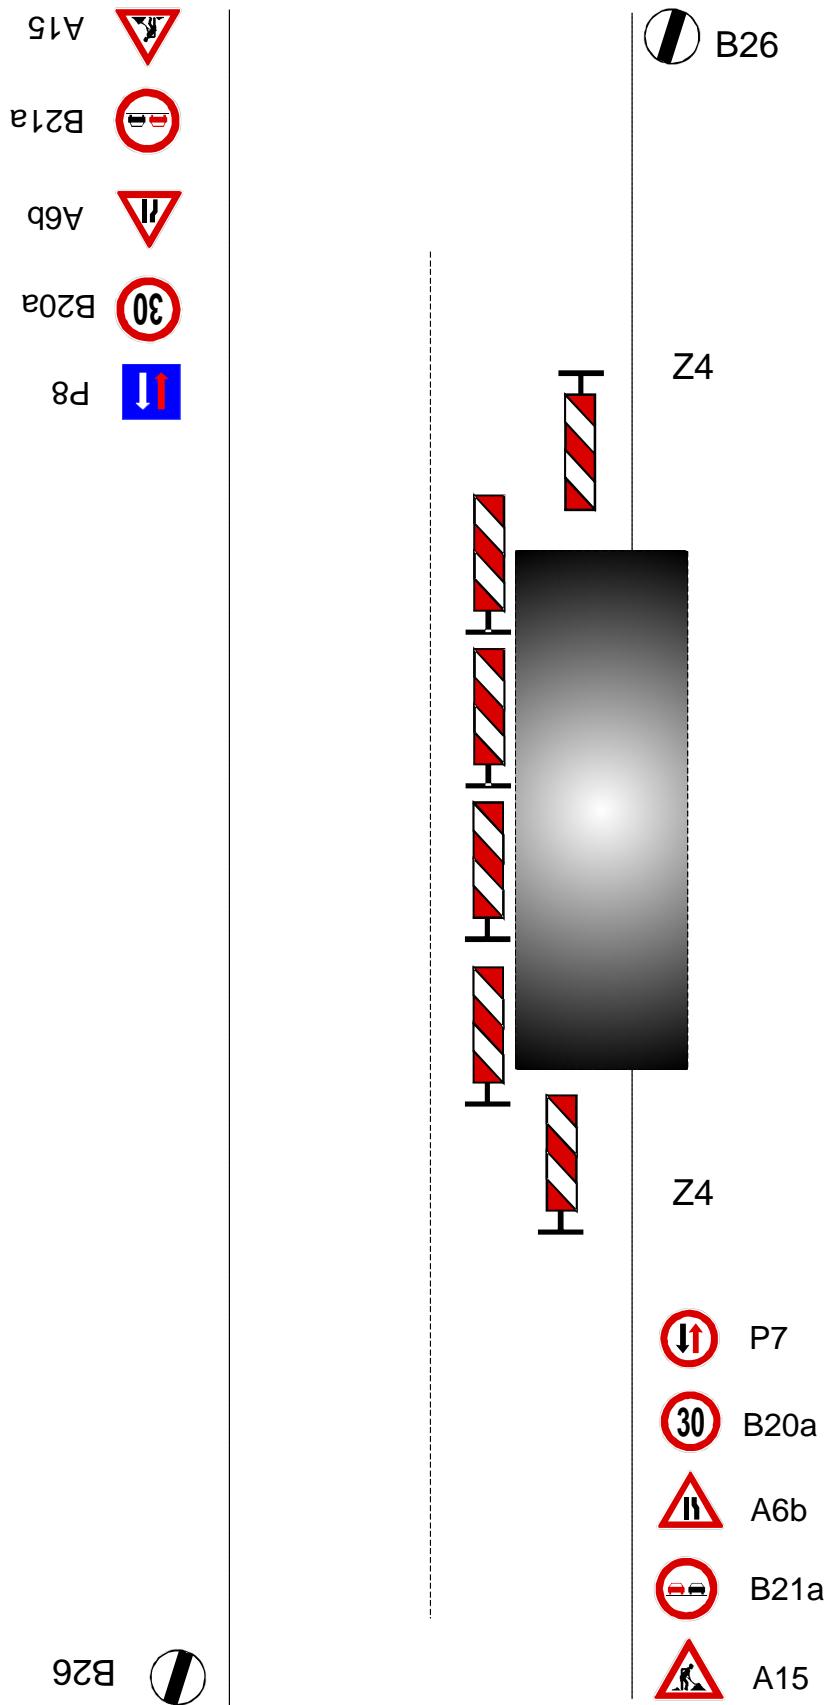

Zajištění PDZ - mimo obec, uzavírka 1 jízdního pruhu

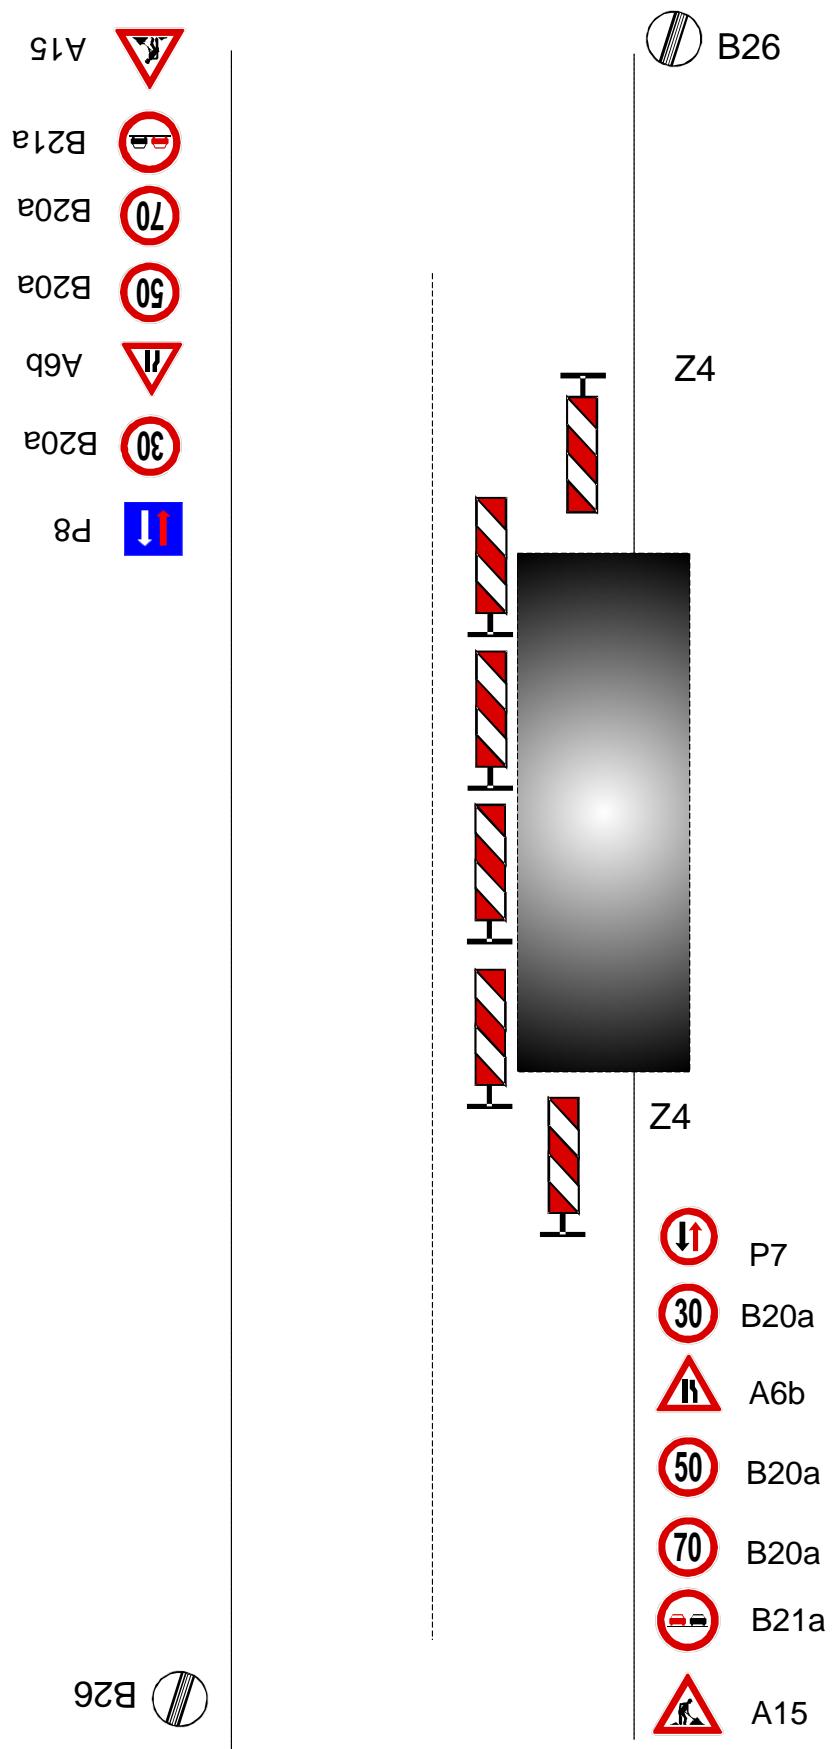

**Zajištění PDZ - v obci, uzavírka 1 jízdního pruhu,
řízení provozu světelným signalizačním zařízením**

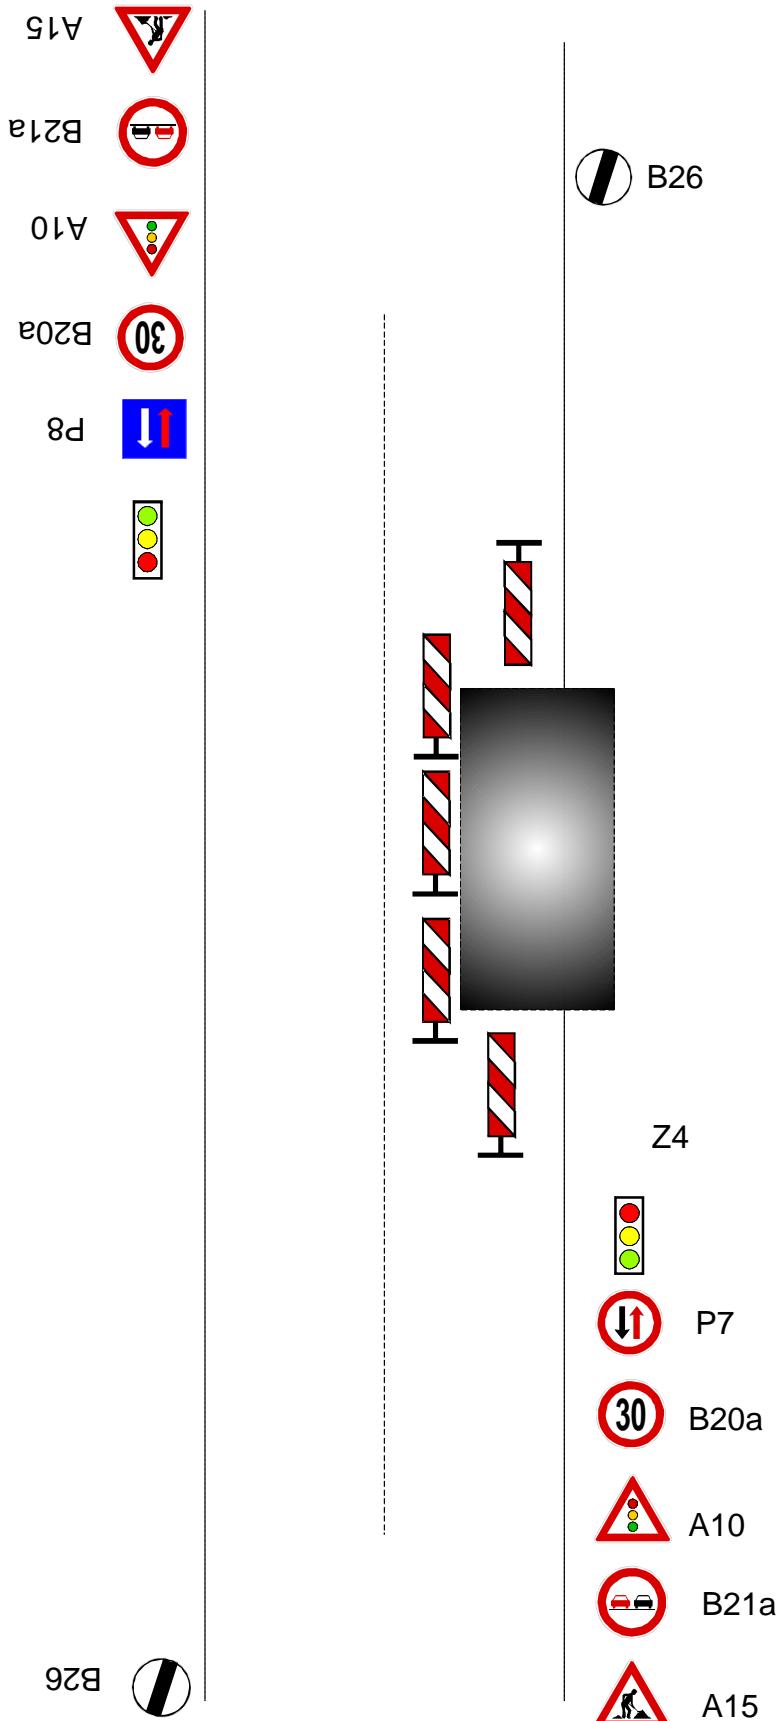

**Zajištění PDZ - mimo obec, uzavírka 1 jízdního pruhu,
řízení provozu světelným signalizačním zařízením**

