



LEGENDA:

A15

STÁVAJÍCÍ DOPR.ZN.

A15

DOČASNÉ DOPR.ZN.

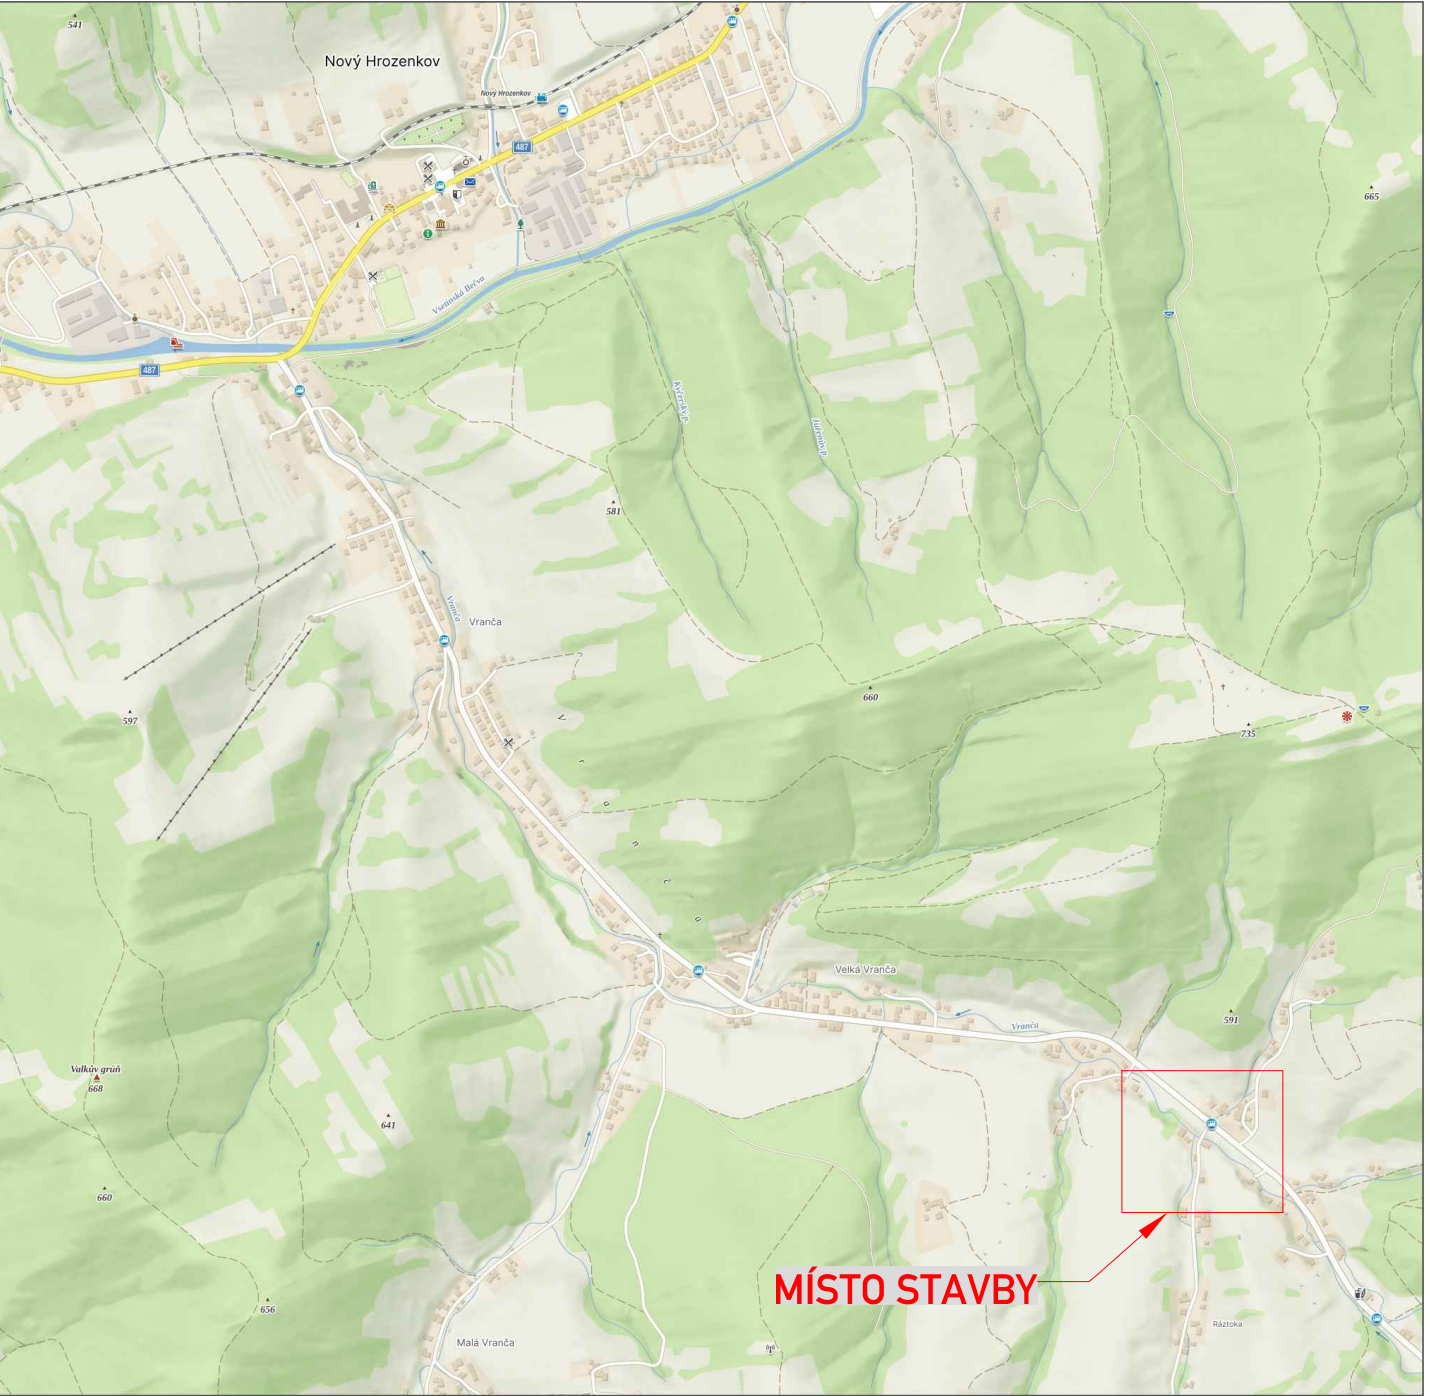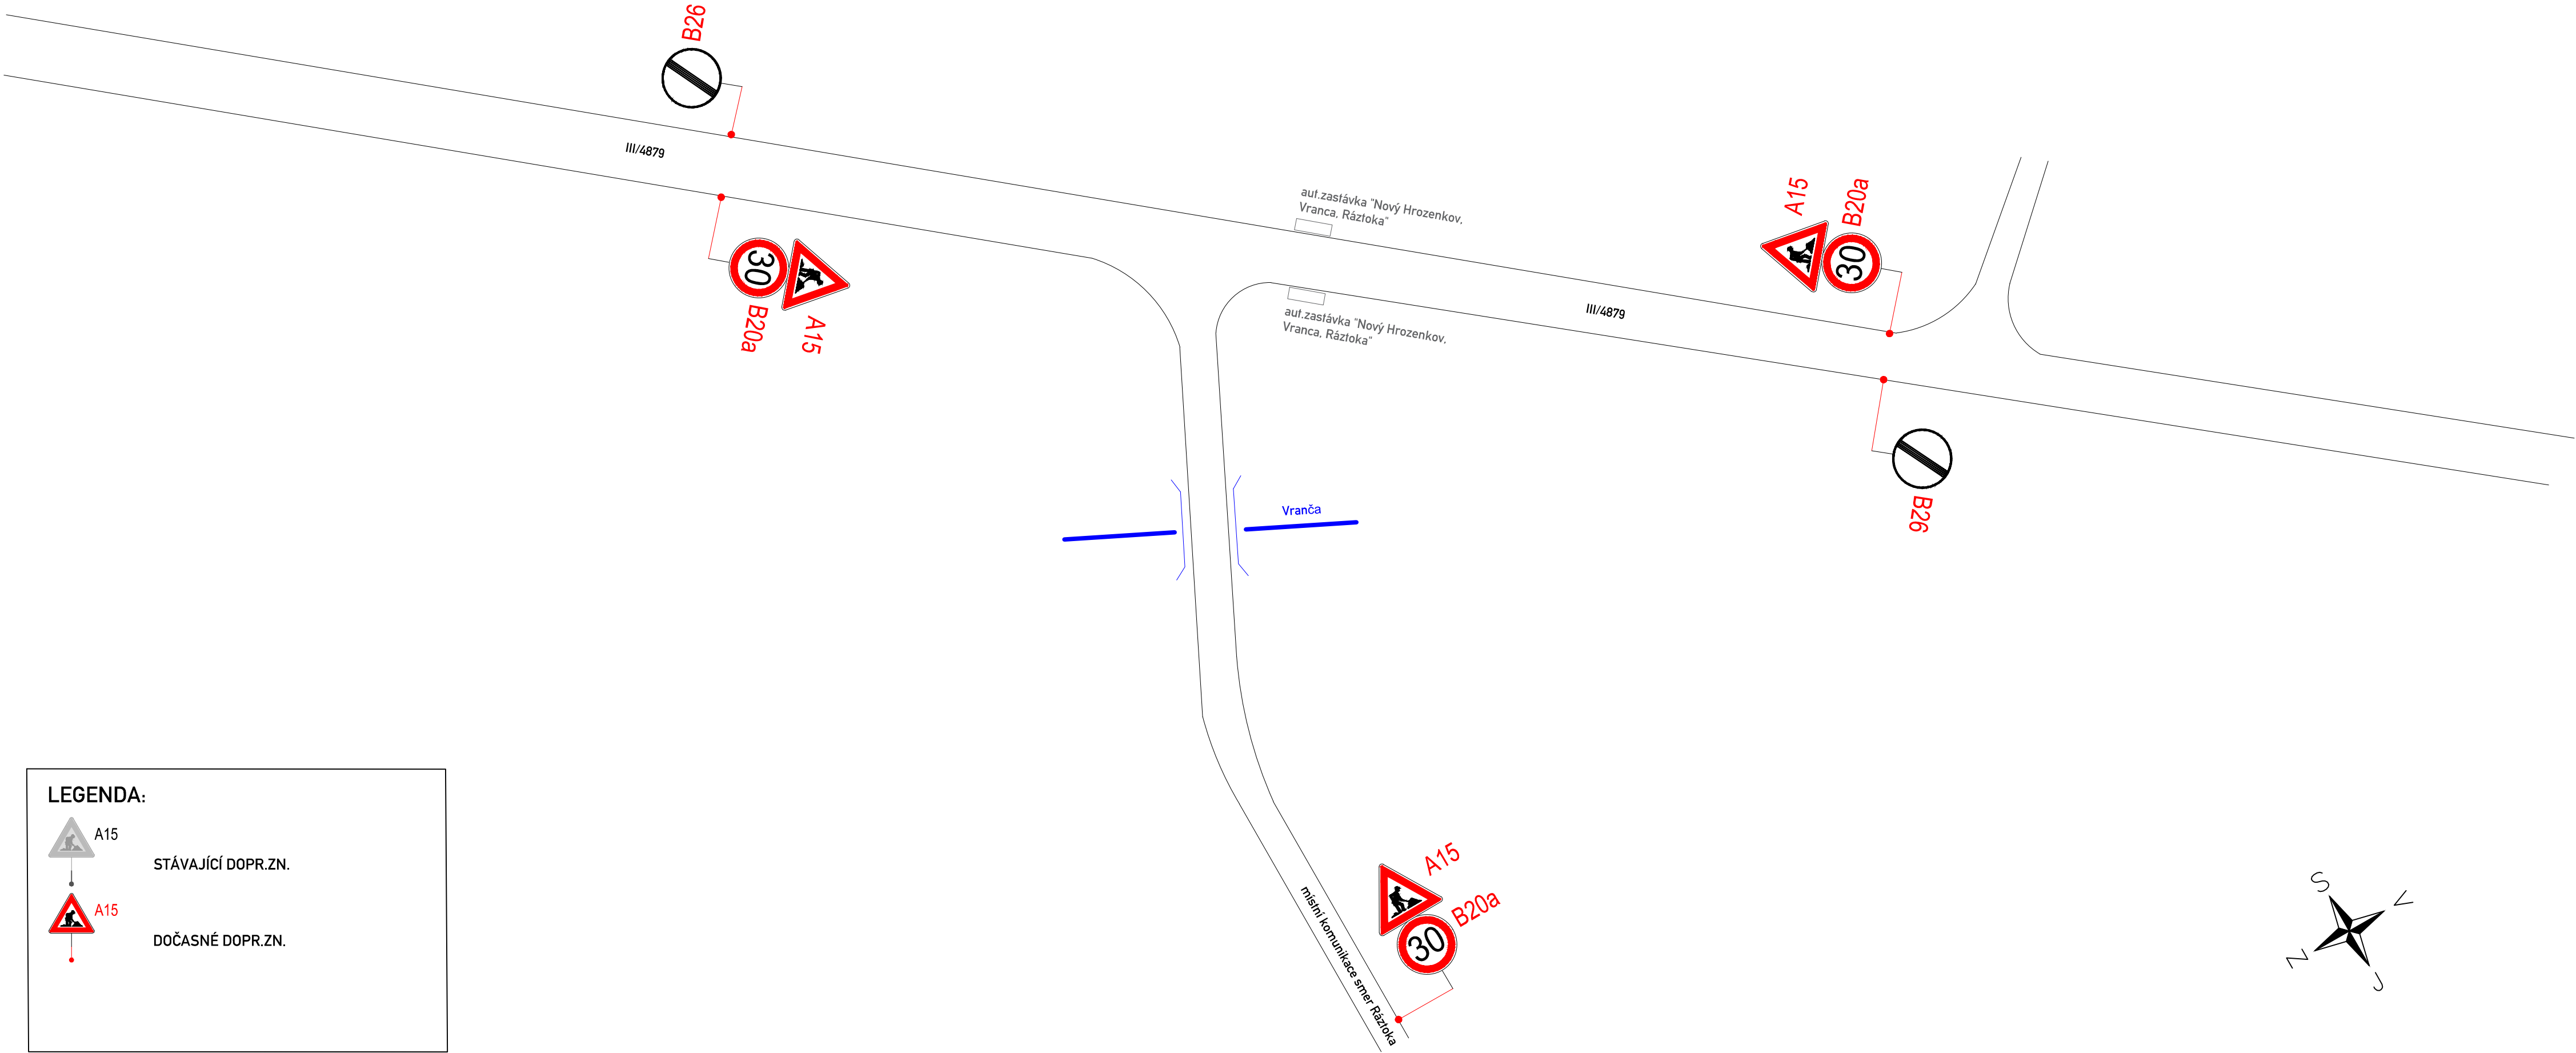

OBJEDNATEL:	KKS, spol. s s.r.o.	ROAD MARK
NÁZEV ZAKÁZKY:	MOST EV.Č. M11 PŘES POTOK VRANČA V OBCI NOVÝ HROZENKOV	KRESLIL: Bc. Jan ŠVARC
NÁZEV OBJEKTU:	PŘECHODNÁ ÚPRAVA PROVOZU	DATUM: 01/2024
NÁZEV VÝKRESU:	PŘÍPRAVNÉ PRÁCE	FORMÁT: 5xA4
		STUPEŇ: TP
		Č.ZAKÁZKY: 24ZAK024
		Č.VÝKRESU: 01