

MĚSTSKÝ ÚŘAD VSETÍN

Odbor územního plánování, stavebního řádu a dopravy

Č.j.: MUVS-S 10989/2020/OÚPSŘD-280.4/Mar-7

Vsetín 15.07.2020

Oprávněná úřední osoba: Bc. Mareček Libor

VEŘEJNÁ VYHLÁŠKA

Opatření obecné povahy

Městský úřad Vsetín, odbor územního plánování, stavebního řádu a dopravy, jako příslušný orgán státní správy oprávněný ke stanovení místní úpravy provozu na silnicích II. a III. tříd, místních komunikacích a veřejně přístupných účelových komunikacích dle § 77 odst. 1 písm. c) zákona č. 361/2000 Sb., o provozu na pozemních komunikacích, ve znění pozdějších předpisů (dále jen „zákon o provozu na pozemních komunikacích“), ve spojení s § 171 a násl. zákona č. 500/2004 Sb., správní řád, ve znění pozdějších předpisů, (dále jen „správní řád“), na základě návrhu spol. SIGNALBAU a.s., IČO 25840819, Moštenská 60/4a, 750 02 Přerov, kterého zastupuje spol. TRASIG s. r. o., IČO 26922151, Jízdárenská 590/2a, 682 01 Vyškov, ze dne 08.04.2020

stanoví

podle ustanovení § 77 odst. 5. zákona o provozu na pozemních komunikacích a vyhlášky č. 294/2015 Sb., kterou se provádějí pravidla provozu na pozemních komunikacích, místní úpravu provozu na silnici č. II/487 a na účelové komunikaci na poz. par. č. 13264 v k.ú. Nový Hrozenkov, v rozsahu:

Umístění svislých dopravních značek č. B 24b Zákaz odbočování vlevo na silnici č. II/487 v k.ú. Nový Hrozenkov a č. B 24a Zákaz odbočování vpravo na účelovou komunikaci na poz. parc. č. 13264 v k.ú. Nový Hrozenkov.

Provedení vodorovného dopravního značení č. V 1a Podélná čára souvislá a č. V 4 Vodící čára na silnici č. II/487 před železničním přejezdem č. P8108 v k.ú. Nový Hrozenkov.

Při realizaci výše uvedené místní úpravy provozu na pozemních komunikacích budou respektovány následující podmínky:

- 1) Výše uvedené svislé a vodorovné dopravní značky budou na dotčených pozemních komunikacích umístěny dle situací dopravního značení „Trvalé dopravní značení PZS km 20,749“ a „Rekonstrukce PZS (P8108) v km 20,749 na trati Vsetín – Velké Karlovice“, předložených žadatelem, které tvoří nedílnou součást tohoto opatření obecné povahy.
- 2) Vodorovná dopravní značka č. V 1a Podélná čára souvislá bude na dotčené silnici provedena v délce min. 30 m před železničním přejezdem č. P8108 v k.ú. Nový Hrozenkov.
- 3) Dopravní značky a dopravní zařízení budou provedeny v reflexní úpravě dle vyhlášky č. 294/2015 Sb., kterou se provádějí pravidla provozu na pozemních komunikacích, a normy ČSN EN 12899-1,2 Stálé svislé dopravní značení, ve znění novel.
- 4) Nejmenší vodorovná vzdálenost bližšího okraje svislé značky včetně její nosné konstrukce od vnějšího okraje zpevněné části krajnice, případně vozovky je 0,50 m, největší vzdálenost je 2,00 m.
- 5) Dopravní značení musí být upevněno na kovových sloupcích nebo konstrukcích bílé barvy nebo s metalizovaným povrchem, případně na sloupech veřejného osvětlení a nesmí zasahovat do průjezdního profilu komunikace.
- 6) Nové SDZ budou provedeny z pozinkovaného plechu se sedmiletou reflexní fólií. VDZ bude provedeno z dvousložkového plastu.
- 7) Spodní okraj umístěné dopravní značky včetně dodatkové tabulky bude ve výšce nejméně 1,20 nad úrovní vozovky. V případě umístění do průchozího prostoru pro chodce bude spodní okraj nejnižší umístěné značky nejméně 2,20 m nad úrovní vozovky nebo chodníku. Způsob umístění dopravních značek musí vyhovovat podmínkám, které stanovují Zásady pro dopravní značení na

pozemních komunikacích TP 65, schválené MD ČR pod č.j. 532/2013-120-stsp/1 ze dne 1.8.2013 a Zásad pro vodorovné dopravní značení na pozemních komunikacích TP 133, II. vydání schválené Ministerstvem dopravy a spojů č.j. 538/2013-120-STSP/1 ze dne 31.7.2013.

- 8) Dopravní značky budou na pozemní komunikaci umístěny právnickou nebo fyzickou osobou, která je držitelem platného certifikátu systému managementu kvality pro instalaci svislých dopravních značek a zařízení.

Odůvodnění

Městský úřad Vsetín, odbor územního plánování, stavebního řádu a dopravy, jako příslušný orgán státní správy, obdržel dne 08.04.2020 návrh spol. SIGNALBAU a.s., IČO 25840819, Mošternská 60/4a, 750 02 Přerov, kterého zastupuje spol. TRASIG s. r. o., IČO 26922151, Jízdárenská 590/2a, 682 01 Vyškov, ve věci stanovení místní úpravy provozu na pozemních komunikacích v katastrálním území Nový Hrozenkov, spočívající v umístění svislých a vodorovných dopravních značek na silnici č. II/487 a na účelové komunikaci na poz. par. č. 13264 v k.ú. Nový Hrozenkov. Důvodem návrhu na provedení vodorovného dopravního značení na silnici č. II/487 bylo dokončení rekonstrukce železničního přejezdu č. P8108 v k.ú. Nový Hrozenkov. Umístění svislých dopravních značek č. B 24b Zákaz odbočování vlevo na silnici č. II/487 a č. B 24a Zákaz odbočování vpravo na účelovou komunikaci na poz. parc. č. 13264 v k.ú. Nový Hrozenkov bylo navrženo z důvodu nedostatečné vzdálenosti napojení předmětné účelové komunikace na silnici č. II/487 od železničního přejezdu č. P8108 železniční trati Vsetín – Velké Karlovice.

Návrh na stanovení předmětné místní úpravy provozu na dotčených místních komunikacích byl dle ust. § 172 odst. 1 správního řádu projednán s dotčeným orgánem, kterým je Policie České republiky, krajské ředitelství Policie Zlínského kraje dopravní inspektorát Vsetín (dále jen „DI PČR Vsetín“). Ve vyjádření ze dne 07.04.2020 pod č.j. KRPZ-30497-2/ČJ-2020-151506 DI PČR Vsetín souhlasil s navrženým dopravním značením a stanovil podmínky pro jeho provedení.

V souladu s ust. § 172 správního řádu byl návrh tohoto opatření obecné povahy vyvěšen po dobu 15ti dnů na úřední desce Městského úřadu Vsetín a Úřadu městyse Nový Hrozenkov, a zároveň byl zveřejněn způsobem umožňujícím dálkový přístup s tím, že dotčené osoby mohou ve lhůtě 30ti dnů ode dne jeho zveřejnění, podat k Městskému úřadu Vsetín, odboru územního plánování, stavebního řádu a dopravy, písemné připomínky nebo odůvodněné námítky. V uvedené lhůtě nebyly zdejšímu odboru žádné připomínky ani námítky k návrhu opatření obecné povahy doručeny.

Dle § 77 odst. 1 psím. c) zákona o provozu na pozemních komunikacích místní a přechodnou úpravu provozu na pozemních komunikacích a užití zařízení pro provozní informace stanoví na silnici II. a III. třídy, místní komunikaci a veřejně přístupné účelové komunikaci obecní úřad obce s rozšířenou působností po předchozím písemném vyjádření příslušného orgánu policie. Městský úřad Vsetín, odbor územního plánování, stavebního řádu a dopravy, na základě této žádosti a po předchozím písemném vyjádření Policie České republiky, krajského ředitelství Policie Zlínského kraje, dopravního inspektorátu Vsetín, stanovuje výše uvedené dopravní značení.

Námítky dle ust. § 172 odst. 5 správního řádu nebyly uplatněny.

Poučení

Podle § 173 odst. 2 správního řádu proti opatření obecné povahy nelze podat opravný prostředek. Toto opatření obecné povahy nabývá účinnosti patnáctým dnem po dni vyvěšení veřejné vyhlášky.

MĚSTSKÝ ÚŘAD VSETÍN
ODBOR ÚZEMNÍHO PLÁNOVÁNÍ,
STAVEBNÍHO ŘÁDU A DOPRAVY

Bc. Libor Mareček
referent odboru územního plánování,
stavebního řádu a dopravy

Příloha: Situace dopravního značení „Trvalé dopravní značení PZS km 20,749“ a “Rekonstrukce PZS (P8108) v km 20,749 na trati Vsetín – Velké Karlovice“.

Toto opatření obecné povahy se oznamuje veřejnou vyhláškou, která bude vyvěšena na úřední desce Městského úřadu Vsetín a Úřadu městyse Nový Hrozenkov po dobu 15 dnů a bude zveřejněna též způsobem umožňujícím dálkový přístup.

Vyvěšeno na úřední desce a zveřejněno způsobem umožňujícím dálkový přístup dne:

Sejmuto dne :

Vyvěšení a sejmutí a zveřejnění umožňující dálkový přístup provedl:
(razítko, podpis)

Obdrží:

Městský úřad Vsetín, odbor vnitřní správy, Svárov 1080, 755 24 Vsetín

Úřad městyse Nový Hrozenkov, Nový Hrozenkov 454, 756 04 Nový Hrozenkov

k vyvěšení a podání zprávy odboru územního plánování, stavebního řádu a dopravy o datu vyvěšení a sejmutí opatření obecné povahy, a o zveřejnění způsobem umožňujícím dálkový přístup.


SIGNALBAU a.s., IDDS: 42ivg6h, v zastoupení: TRASIG s. r. o., IDDS: whq76r5

Ředitelství silnic Zlínského kraje, p.o., oddělení majetkové správy, IDDS: jjfsbqc

Krajské ředitelství policie Zlínského kraje, územní odbor Vsetín, dopravní inspektorát - úsek dopravního inženýrství, IDDS: w6thp3w

Dotčené osoby:

toto opatření obecné povahy se doručuje dotčeným osobám veřejnou vyhláškou, která bude vyvěšena na úředních deskách Městského úřadu Vsetín a Úřadu městyse Nový Hrozenkov po dobu 15 dnů a bude zveřejněna též způsobem umožňujícím dálkový přístup. Patnáctým dnem po vyvěšení na úřední desce Městského úřadu Vsetín bude písemnost považována za doručenou.

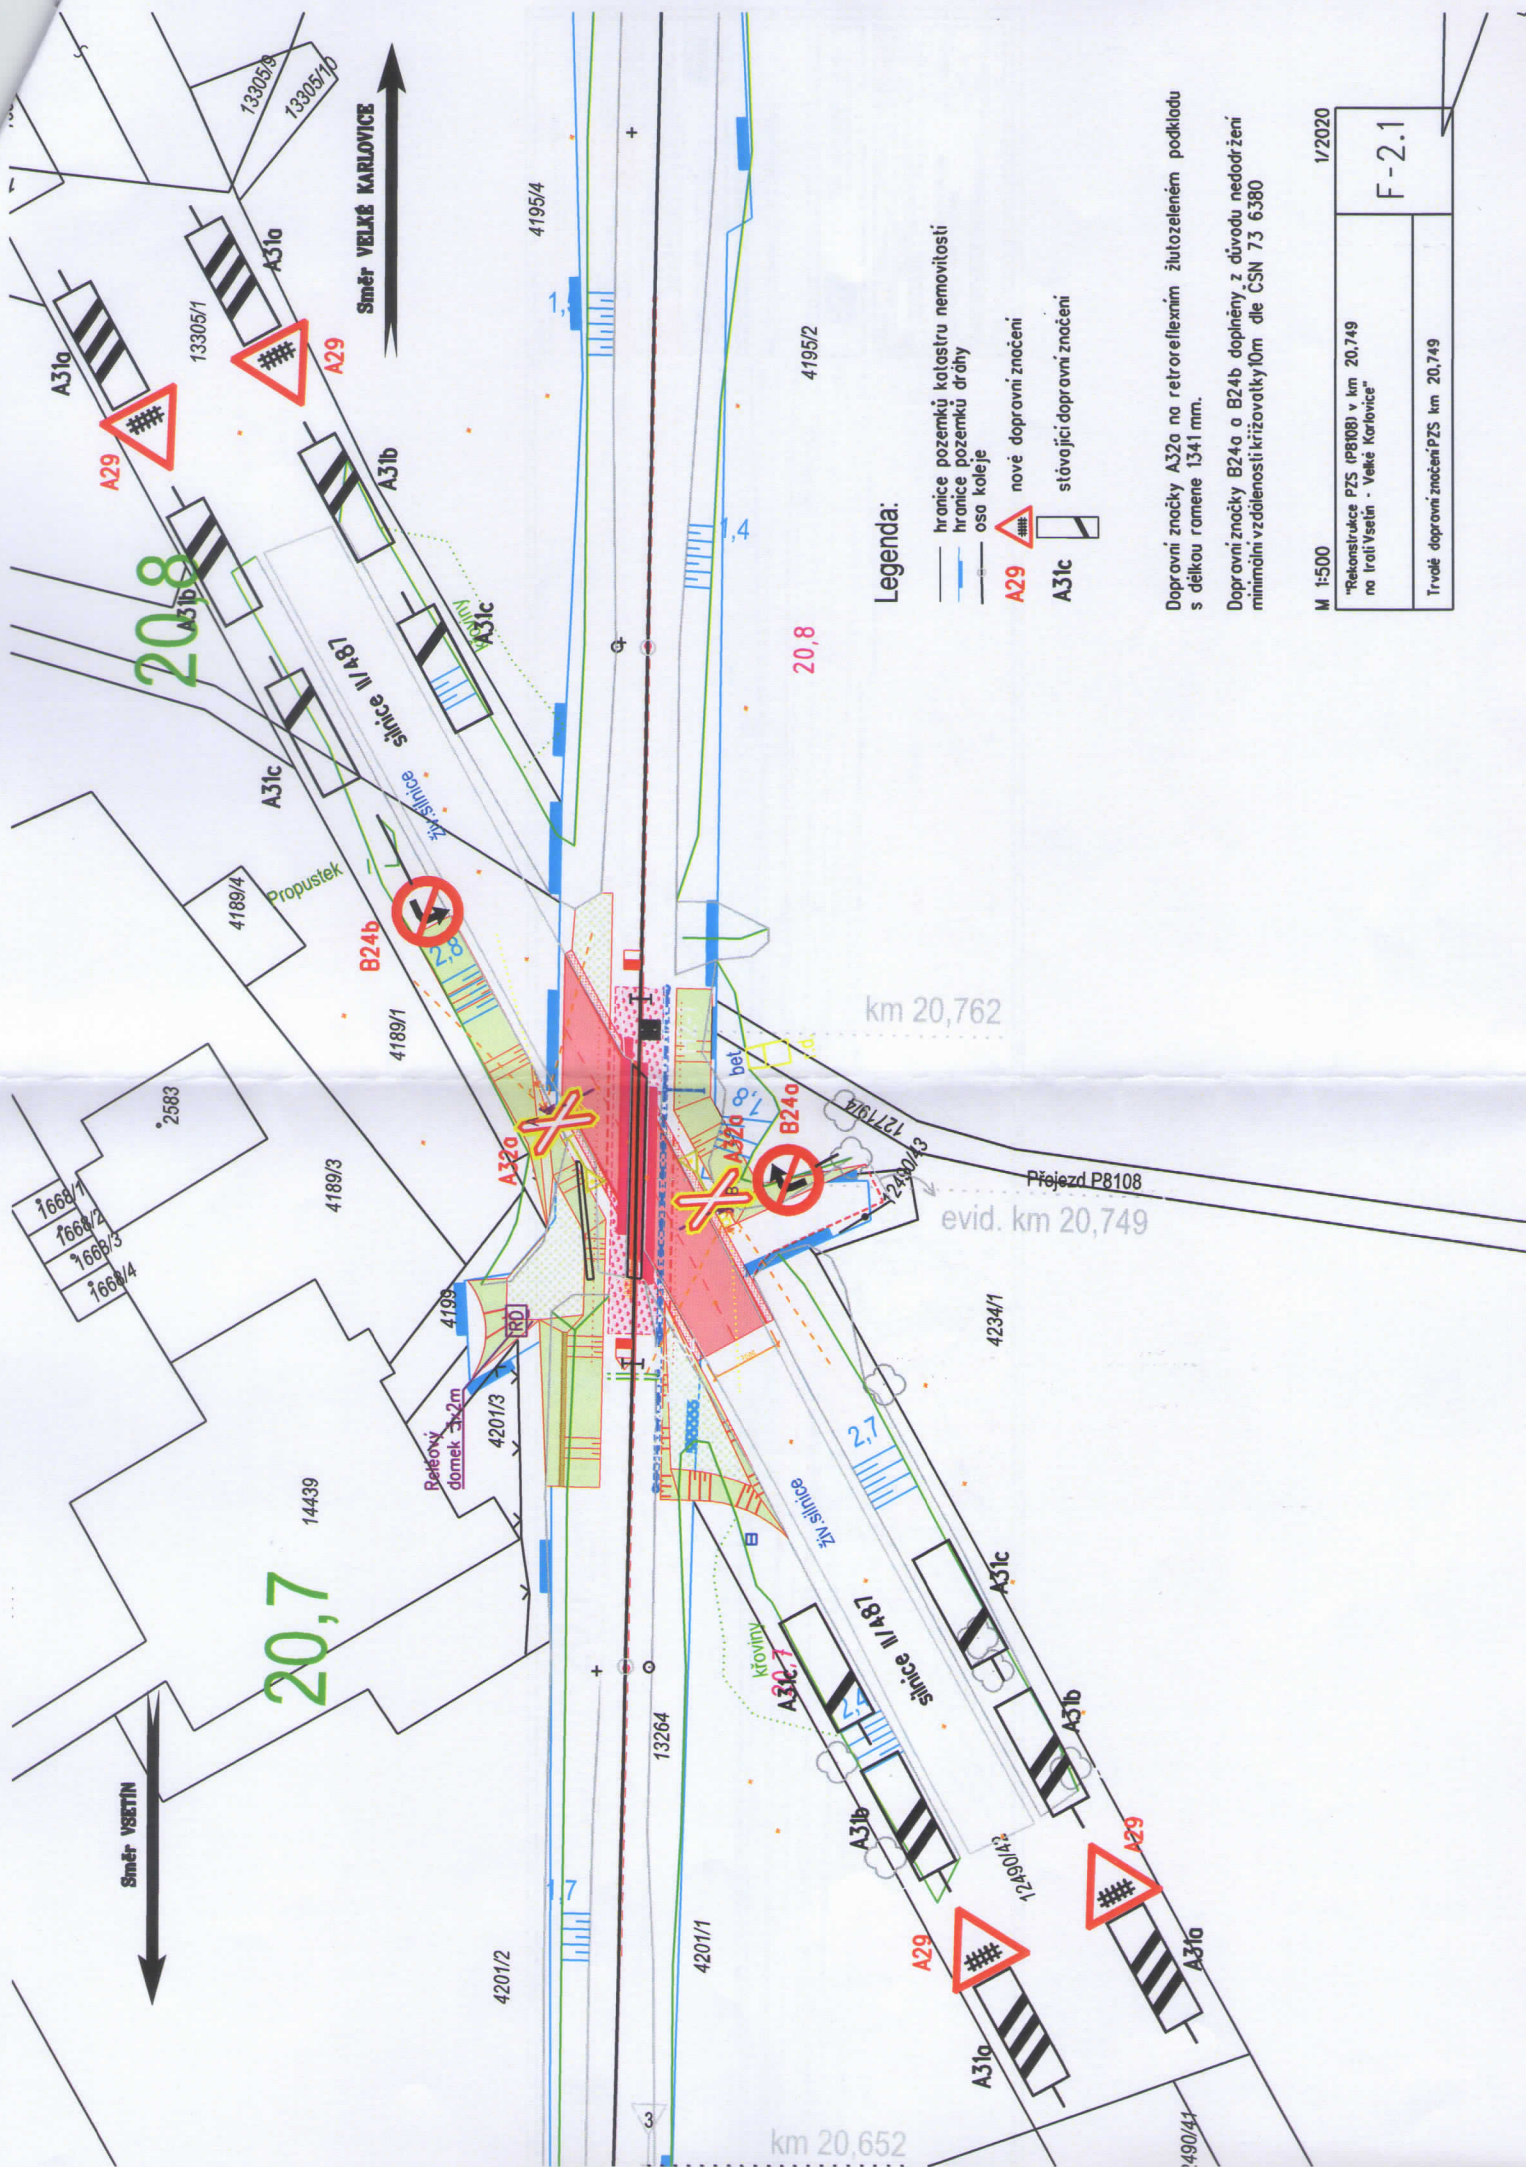

Legenda:

- hranice pozemků katastru nemovitostí
- hranice pozemků dráhy
- osa koleje
- A29** nové dopravní značení
- A31c** stávající dopravní značení

Dopravní značky A32a na retroreflexním žlutozeleném podkladu s délkou ramene 1341 mm.

Dopravní značky B24a a B24b doplněny z důvodu nedodržení minimální vzdálenosti křižovatky 10m dle ČSN 73 6380

M 1:500

1/2020

"Rekonstrukce PZS (P8108) v km 20,749 na trati Vsetín - Velké Karlovice"

F-2.1

Trvalé dopravní značení PZS km 20,749

