

Chodník pro pěší, opěrná zídka, a účelové odvedení povrchových vod v obci N


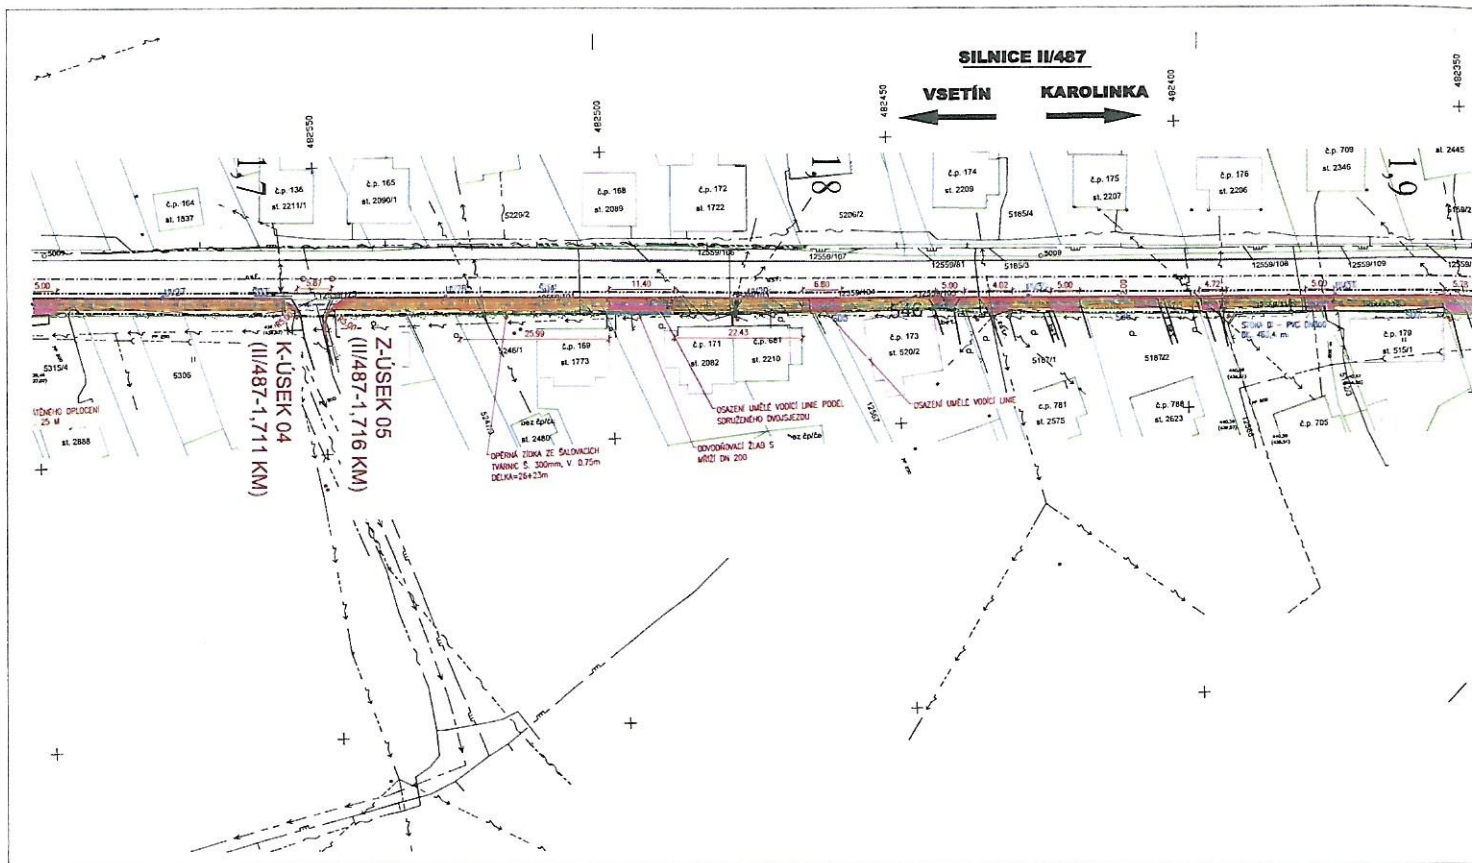



Schéma použitého DZ:



Situace:

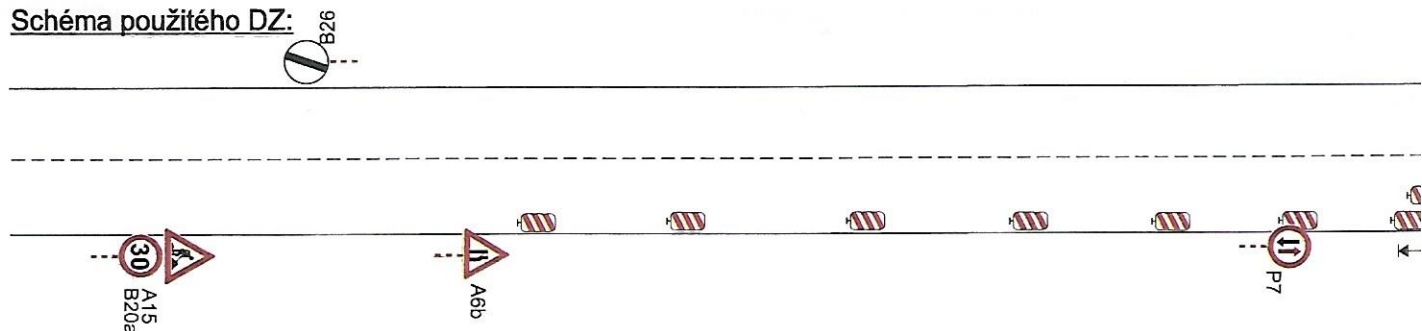

Nový Hrozenkov - Čubov

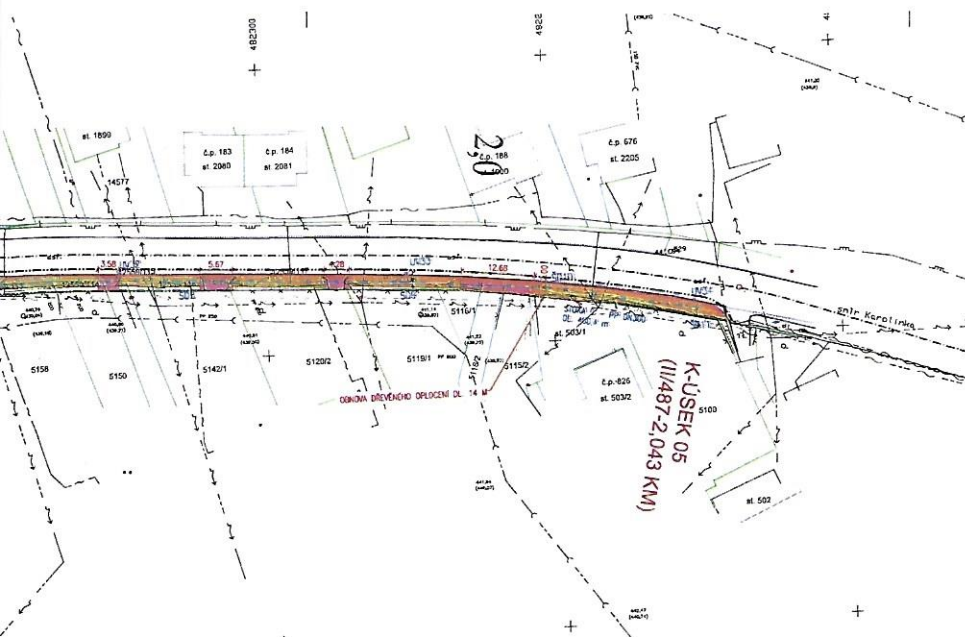

LEGENDA

- STÁVNÍ OSA SILNICE II/487
- ZAKRES HRADEČKA DLE KN
- PARCELNÍ ČÍSLO DLE KN
- NOVÉ ÚČELOVÉ ODVEDENÍ PVRCHOVÝCH VOD
- NOVÁ ULIČNÍ VPRVET S PŘÍPOJKOU
- CHODNÍK - ZÁKONNÁ DLAŽBA TL. 60mm
- SLEZKY K RD - ZÁKONNÁ DLAŽBA TL. 80mm
- MAKOVÁ DLAŽBA

SEZNAM STAVEBNÍCH OBJEKTŮ:

- SO 101 CHODNÍK: ÚSEK 04 (0,339 km)
- ÚSEK 05 (0,331 km)
- SO 102 OPĚRNÁ ZÍDKA
- SO 103 ÚČELOVÉ ODVEDENÍ PVRCHOVÝCH VOD:
- STOKA A (0,015 km)
- STOKA B (0,076 km)
- STOKA C (0,032 km)
- STOKA D (0,460 km)

LEGENDA INŽENÝRSKÝCH SÍTÍ

- STÁVNÍ SIL. PLYNOVOD
- STÁVNÍ SPOJENÍ KANALIZACE
- STÁVNÍ ÚSTŘEDNÍ KANALIZACE
- STÁVNÍ VODNOD

HLAVNÍ PROJEKTANT		INVESTOR	
ISS-projekt s.r.o.		Městys Nový Hrozenkov	
SÍDLIS: PRAHA 4, NÁM. PRÁHA 4 - MELE		Nový Hrozenkov 455	
VYPRACOVATEL: JIŘÍ ŠTĚPÁNEK		756 43 Nový Hrozenkov	
TEL.: +420 571 435 368			
E: JSTEPANEK@ISS-PROJEKT.CZ			
MÍSTO STAVBY		Nový Hrozenkov - Čubov	
NAZEV STAVBY		STUPĚŇ	POPIS
CHODNÍK PRO PĚŠÍ, OPĚRNÁ ZÍDKA A ÚČELOVÉ		DATUM	5/2018
ODVEDENÍ PVRCHOVÝCH VOD V OBCI NOVÝ HROZENKOV-ČUBOV		POSLÉDNÍ	SEMI
NAZEV PRŮJEKTU		MÍSTNOST	1500
B. SOUHRNNÉ ŘEŠENÍ STAVBY		Č. ZAKÁZKY	
NAZEV OBLASTI		Č. LST	OBJEKT
-		B	PARE
NAZEV ČÁSTI DOKUMENTACE OBLASTI			
-			
NAZEV PRŮJEKTU		C	Č. ČÁSTI
KOORDINOVANÍ SITUACE 2			3

